



RZUT

1890

FUMOSI

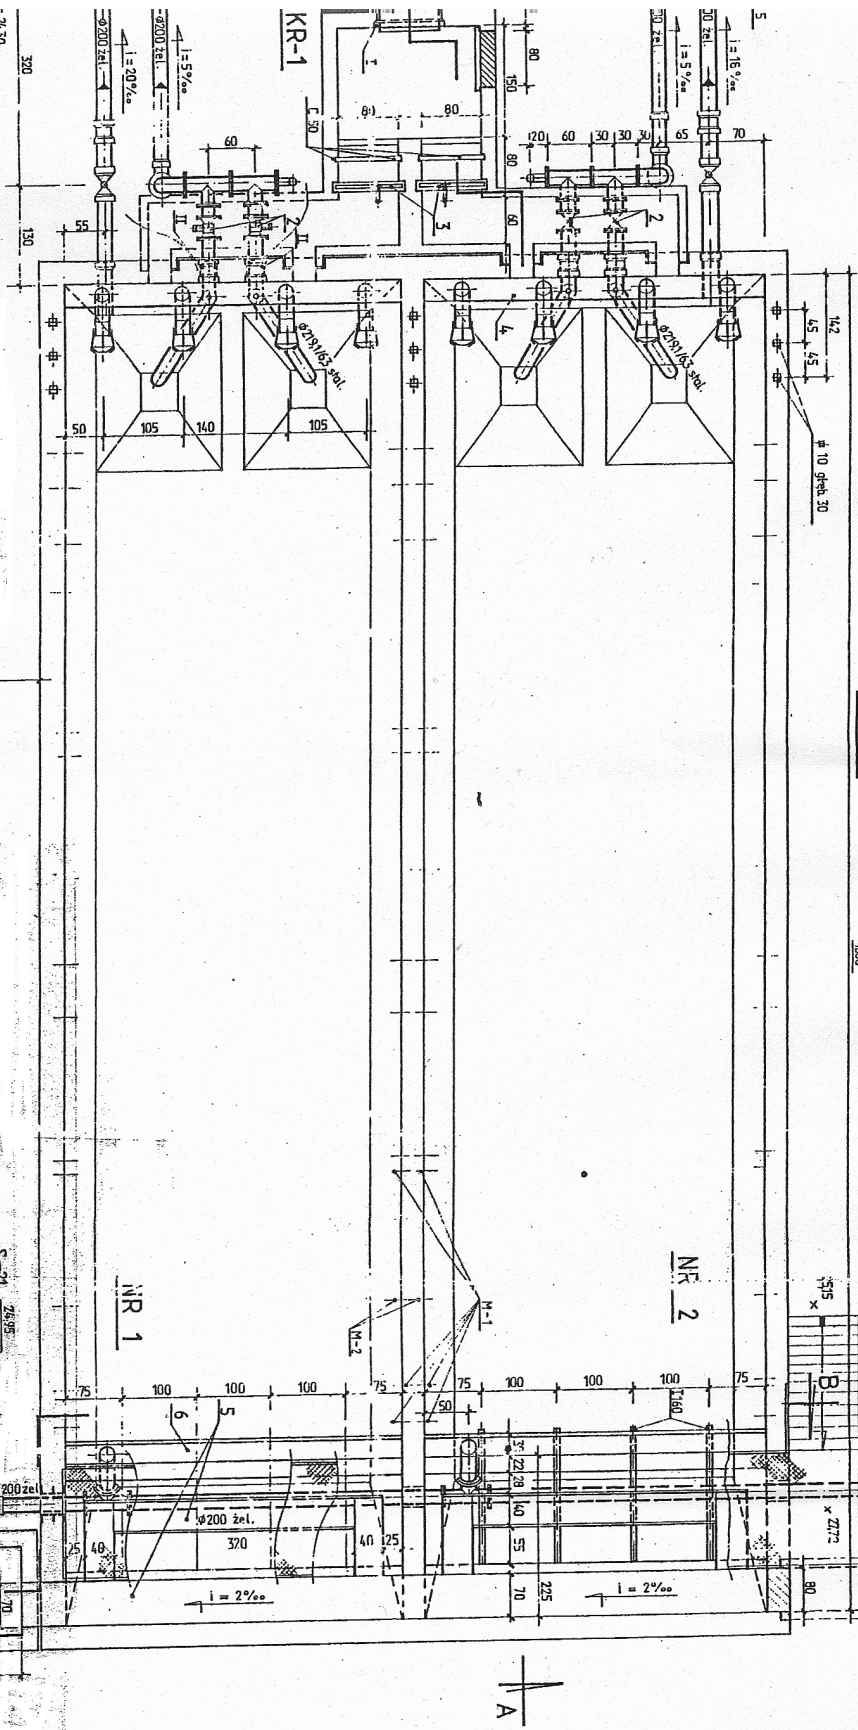

PRZEKROJ A - A

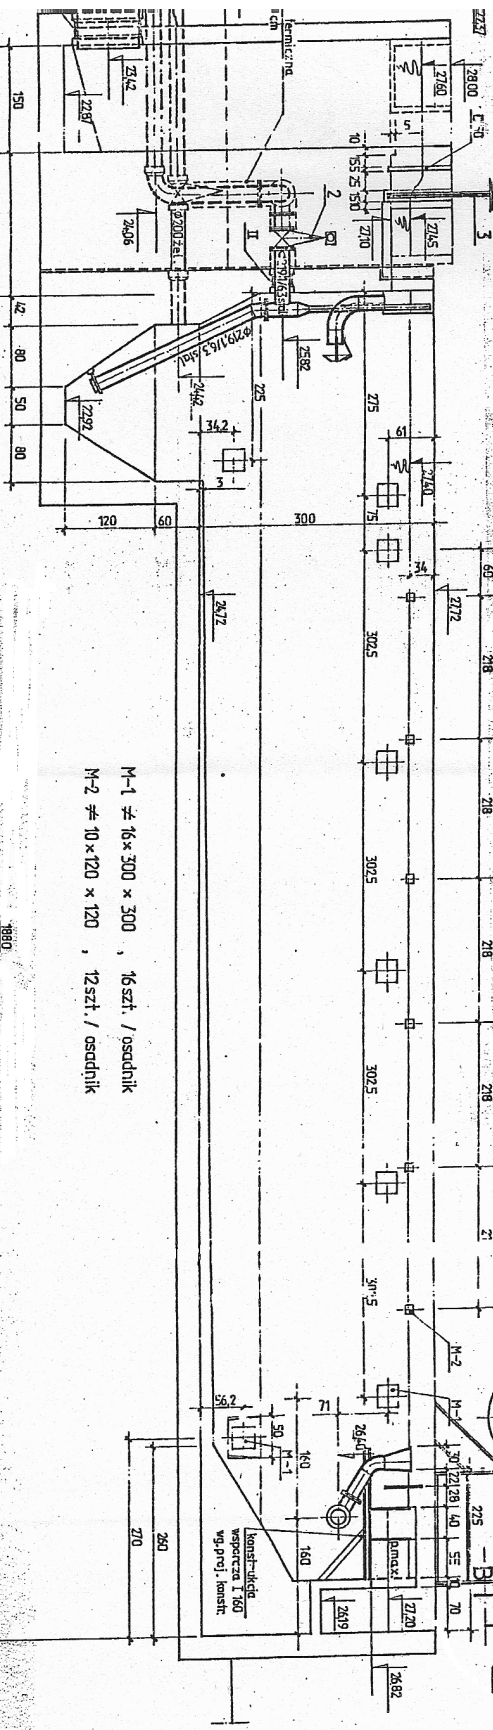

M-1 ≠ 16 × 300 × 300 , 16 szt. / osadnik
 M-2 ≠ 10 × 120 × 120 , 12 szt. / osadnik

konst. i akcja
 wypracza I 560
 wg. proj. konstr.