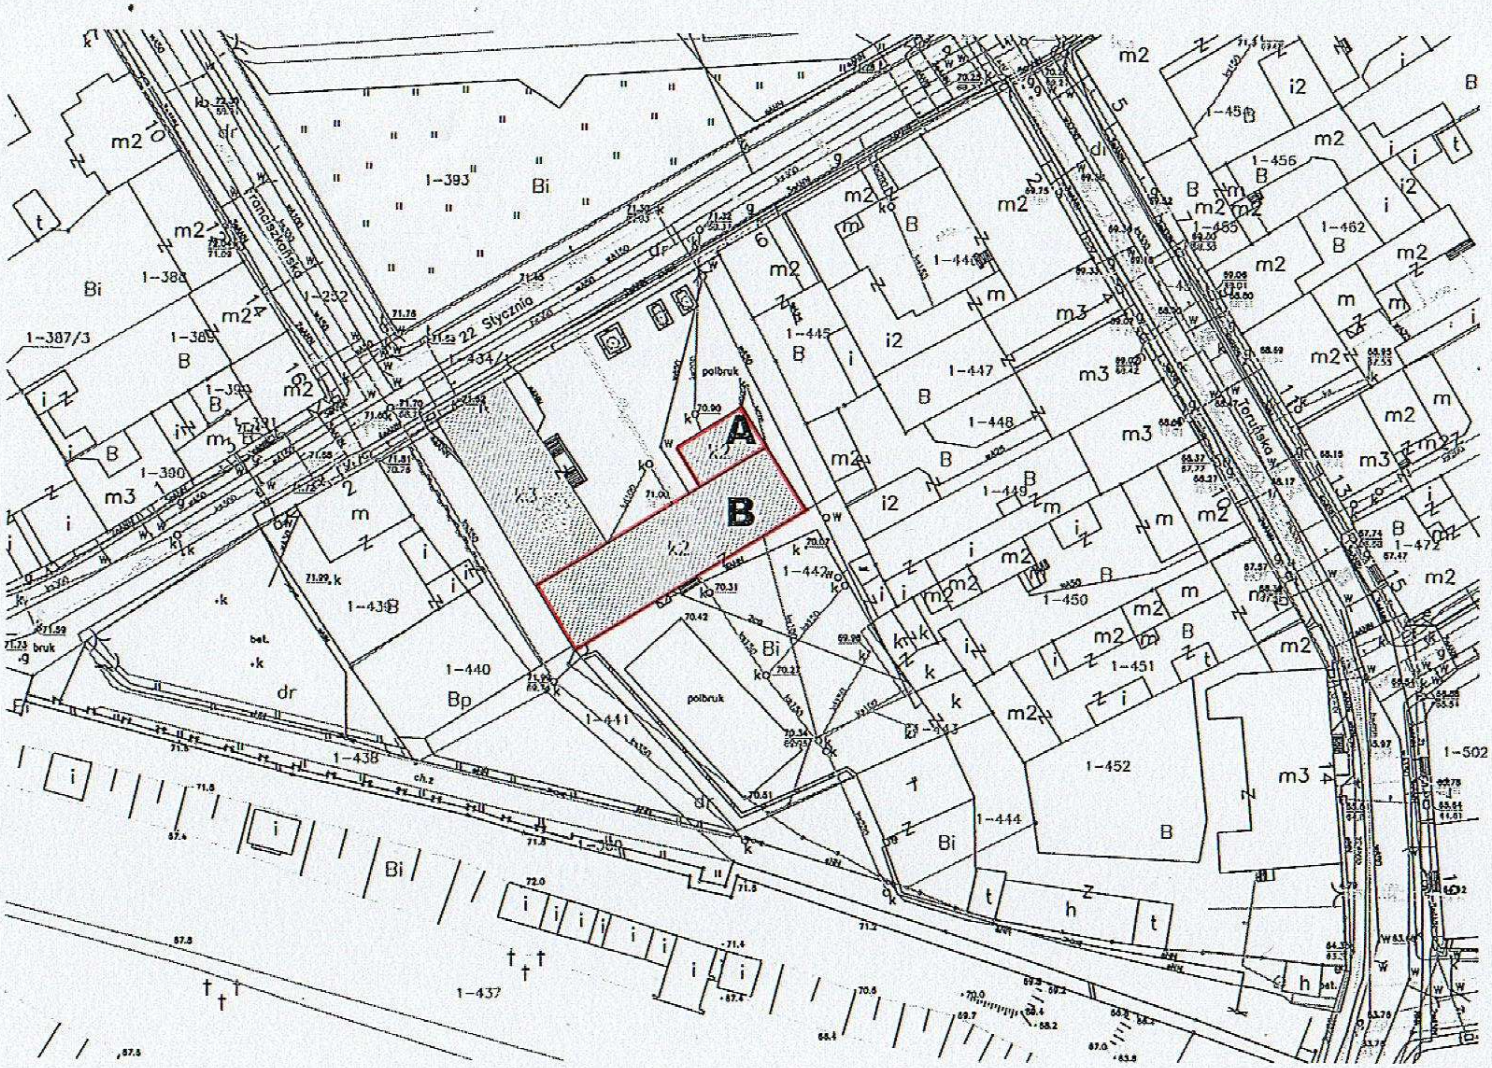

skala 1:1000

budynek Szkoły Podstawowej nr 2

A dwukondygnacyjna, tynkowana przybudówka

B część tynkowana, dwukondygnacyjna z poddaszem