



S1 – WYMIANA KOŃCÓWKI PRZYPUSTNICY

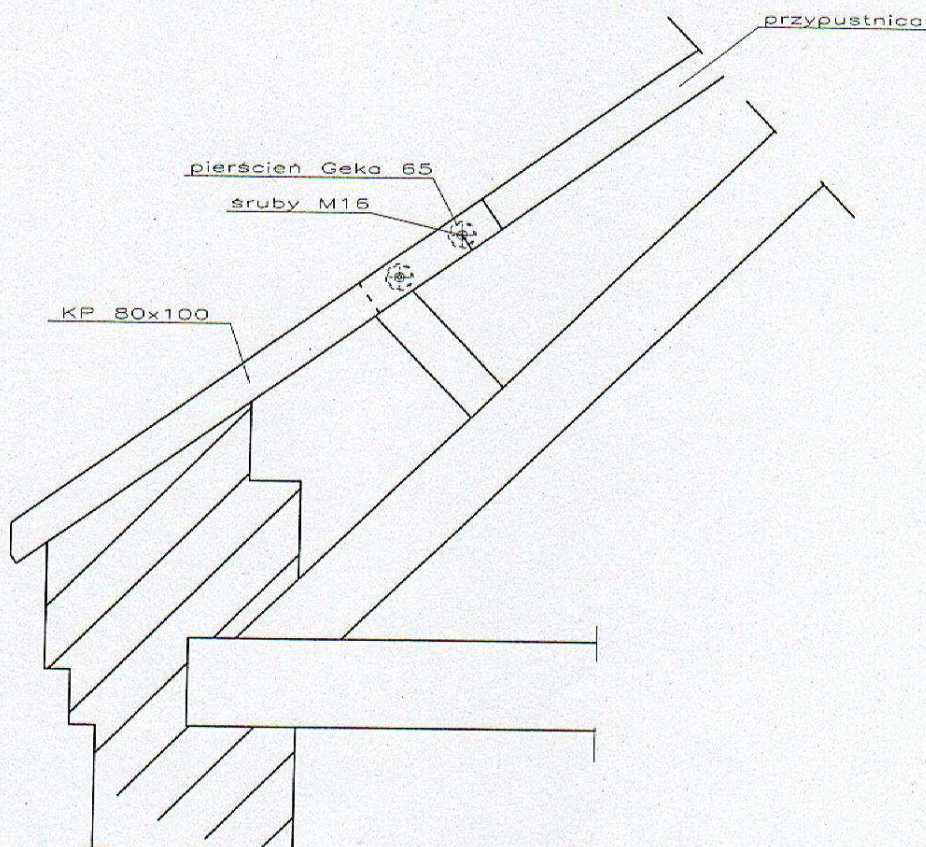

Widok z góry

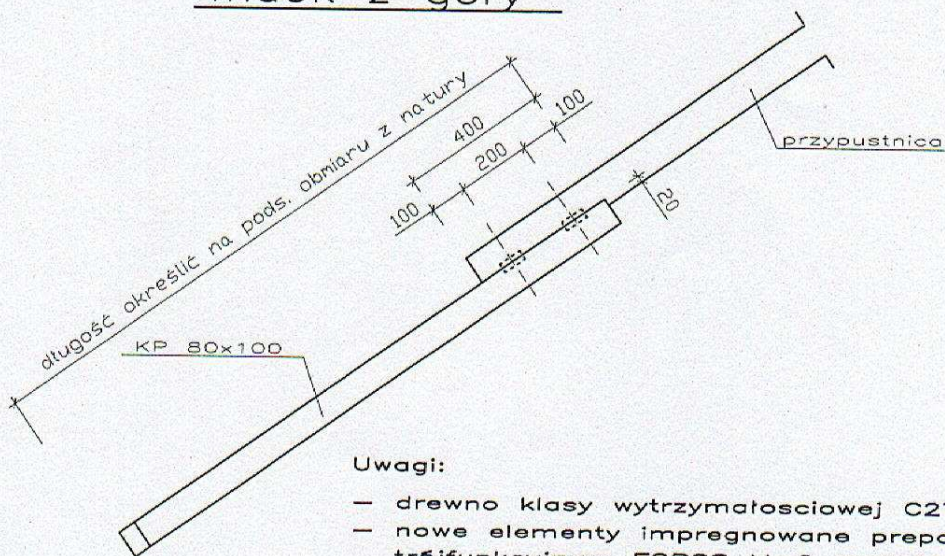

Uwagi:

- drewno klasy wytrzymałościowej C27
- nowe elementy impregnowane preparatem trójfunkcyjnym FOBOS M-2 metodą kąpieli,
- elementy istniejące impregnowane preparatem trójfunkcyjnym FOBOS M-2 metodą oprysku,

TEMAT:	Termomodernizacja budynku Szkoły Podstawowej nr 2 przy ul. 22 Stycznia 4 w Chełmnie		
OBIEKT/ADRES:	Szkoła Podstawowa nr 2 ul. 22 Stycznia 4, Chełmno, działka nr 442		
INWESTOR:	Urząd Miasta Chełmno ul. Dworcowa 1, 86 - 200 Chełmno		
TYTUŁ RYSUNKU:	WZMOCNIENIE KONSTRUKCJI WIEŻBY DACHOWEJ W CZĘŚCI "B" – WYMIANA KOŃCÓWKI PRZYPUSTNICY		
PROJEKTOWAŁ:	mgr inż. Włodzimierz Miklas upr.bud. GT-III-7210/174/76	15.09.2006.	Podpis <i>Włodzimierz Miklas</i> Skala 1:20
OPRACOWAŁ:	mgr inż. Michał Miklas	15.09.2006.	
SPRAWDZIŁ:	mgr inż. Sławomir Foss upr.bud. ABIT-II-7342-27/99	15.09.2006.	
			Nr rys. 8.2