


# KOTŁOWNIA SKALA 1:25

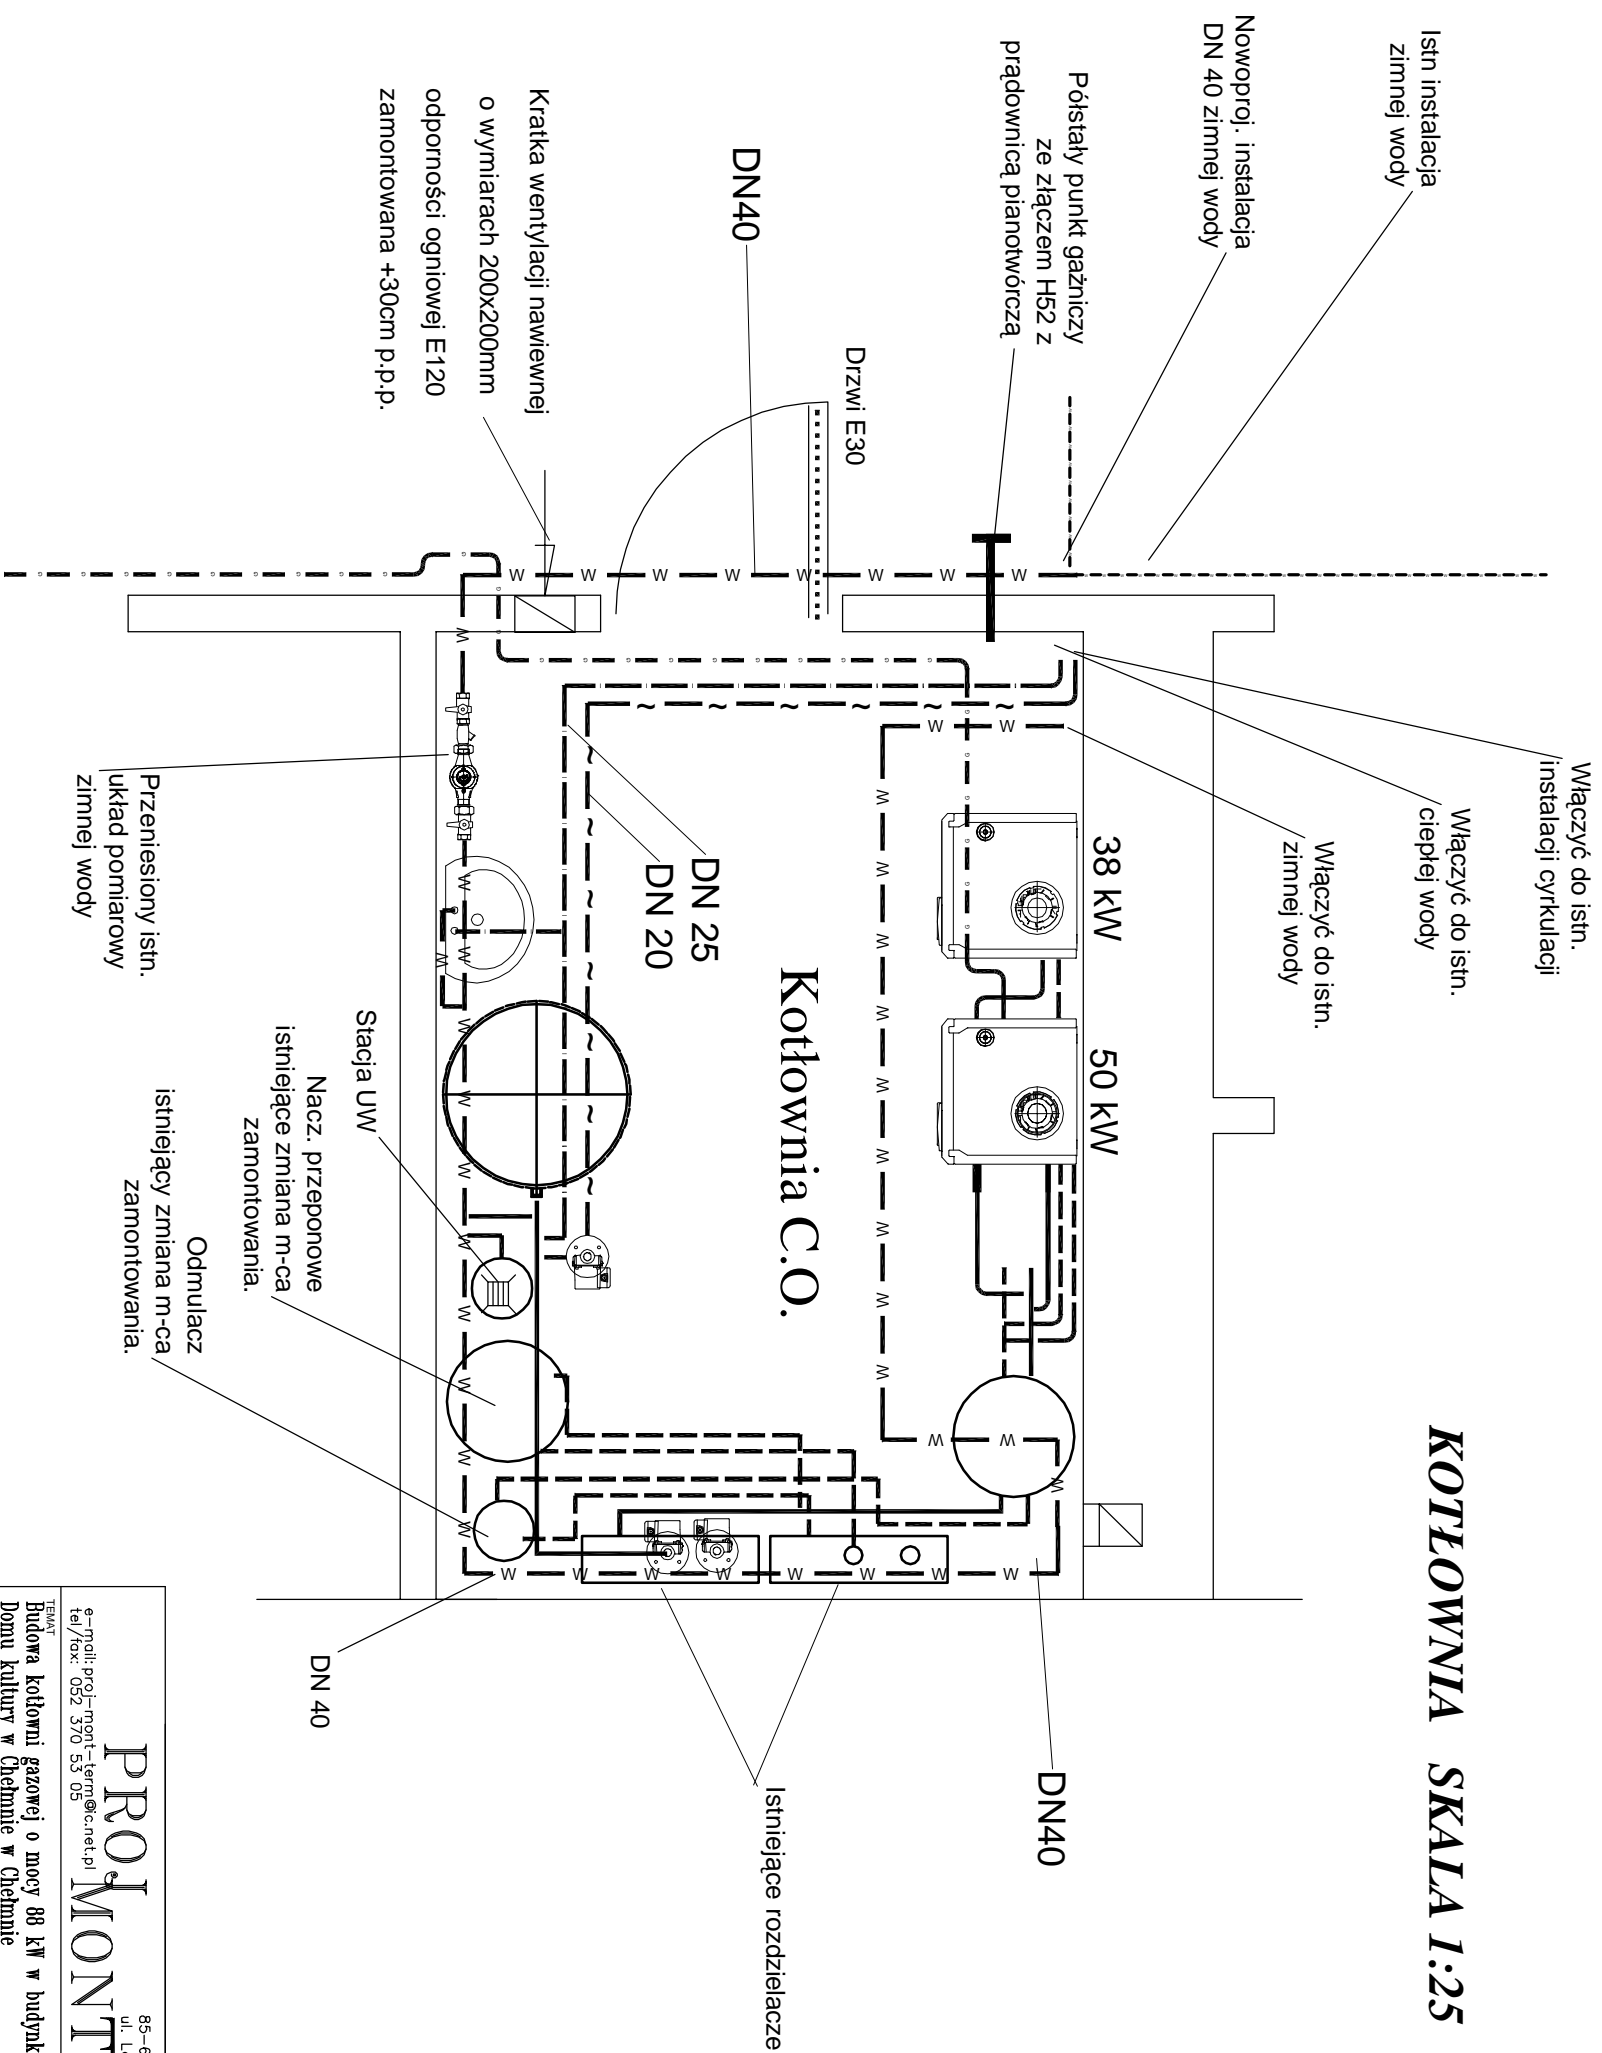

|  |  |  |
|--|--|--|
| <p>85-617 Bydgoszcz<br/>ul. Lomsinów 1 / 1 / 60</p> <p><b>PROJ MONT TERM</b></p> <p>9-proje-proj-mont-term@context.pl<br/>tel/fax: 052 370 53 05</p> |  | <p>DATA<br/>10.04.2008</p> <p>Skala<br/>1:25</p> <p>NR RYSUNKU<br/>3</p> |
| <p>TEMAT<br/>Budowa kotłowni gazowej o mocy 88 kW w budynku<br/>Domu kultury w Chełmie<br/>ul. Dworcowa 40A</p>                                      |  |  |
| <p>PRZEŚĆ RYSUNKU<br/>kzdt parteru - kotłownia</p>   |  |  |
| Asystent   | Jolanta Szczygiel<br>ALB-KZ-72101730<br>UAN-KZ-721021889 | NR RYSUNKU   |
| Projektant   | Reinard Smoczyk<br>301169                                |  |
| Weryfikacja  | mgr inż. Marek Ortykowski<br>MR-1751_24/2002             |  |