


# KOTŁOWNIA SKALA 1:25

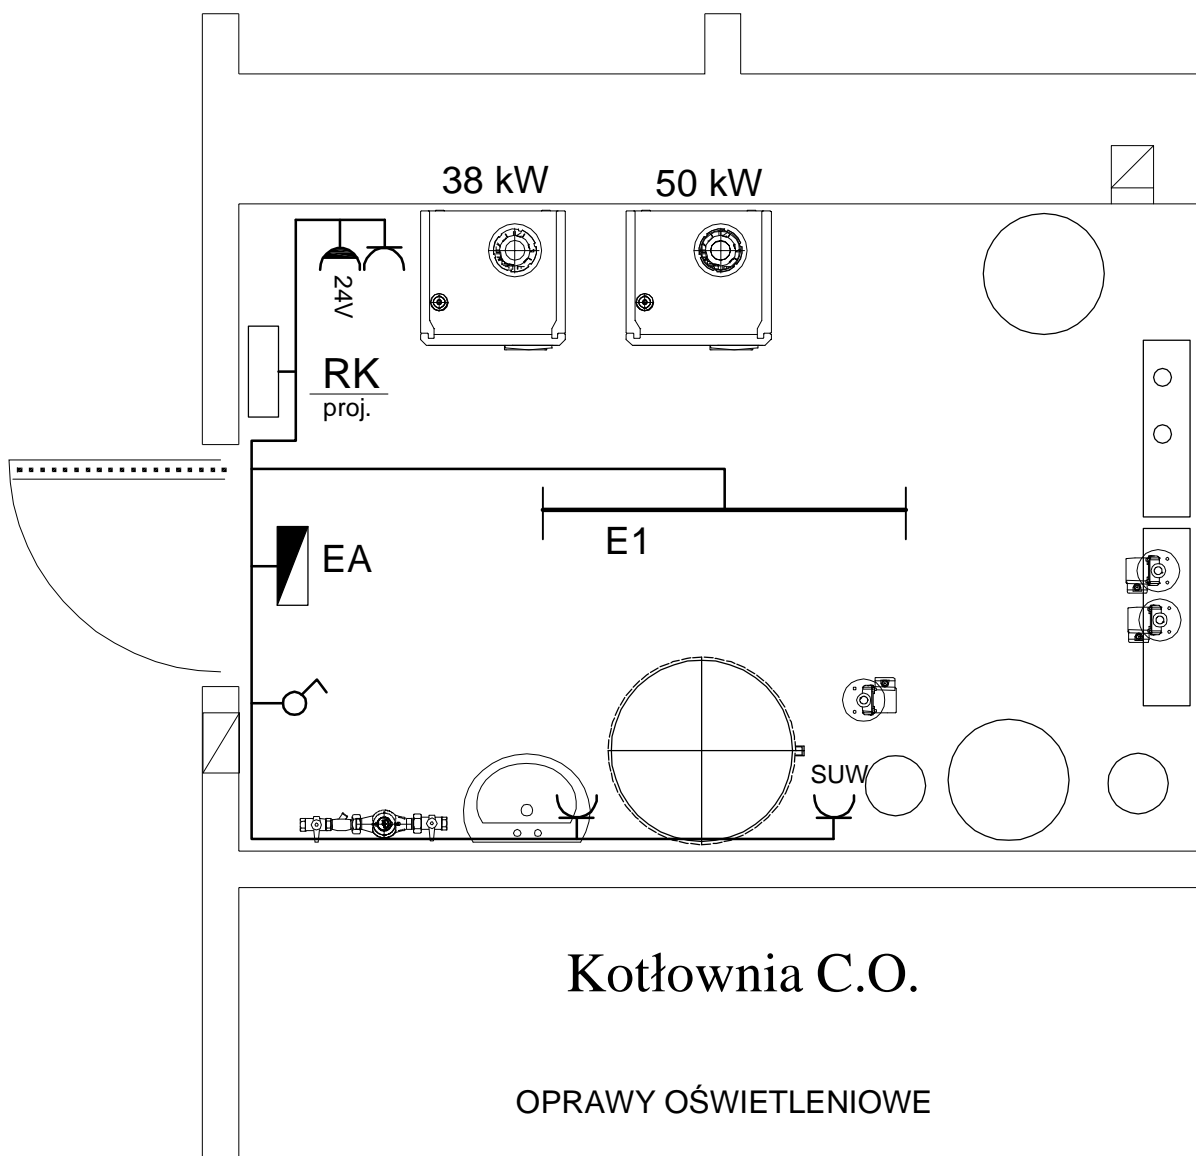

## Kotłownia C.O.

### OPRAWY OŚWIETLENIOWE

- E1 oprawa do świetlówek sufitowa 2 x 36 W IP 65
- EA oprawa ewakuacyjna 2 godz. 1 x 8 W

Typy przewodów, oznaczenia -  
- patrz schemat rozdzielnic RK rys. E-3

**PROJ MONT TERM**

85-617 Bydgoszcz  
ul. Lansjerów 1 / 1 / 60

e-mail: proj-mont-term@ic.net.pl  
tel/fax: 052 370 53 05

<b>TEMAT</b> Budowa kotłowni gazowej o mocy 88 kW w budynku Domu kultury w Chełmnie w Chełmnie ul. Dworcowa 40A		<b>DATA</b> 10.04.2009
<b>TREŚĆ RYSUNKU</b> Rzut kotłowni - instalacja oświetleniowa		<b>BRANŻA</b> ELEKTRYCZNA
<b>Projektant</b> Wiesław Kutusiński <small>uprawnienia budowlane do projektowania w specjalności                  instalacji, urządzeń i sieci elektryczne nr zaśw. St-901/74</small>		<b>SKALA</b> 1:25
<b>Sprawdził</b> mgr inż. Andrzej Gońka <small>uprawnienia budowlane do projektowania bez ograniczeń                  w specjalności sieci, instalacje i urządzenia elektryczne                  nr zaśw. MBPP-NB-7210/125/82; UAN-KZ-7210/205/89</small>		<b>NR RYSUNKU</b> <b>E-3</b>