


SZ-082 Ściany zewnętrzne kondygnacji nadziemnych
styropianem EPS70-032 gr. 12cm

SZ-068 Ściany zewnętrzne kondygnacji nadziemnych
styropianem EPS70-032gr. 12cm

SG-098 Ściany zewnętrzne kondygnacji podziemnych
styropianem XPS500-034 gr. 12cm

STR-D
Ocieplenie strpodochu przy użyciu styropianu jednostronnie
laminowanego papq EPS200-036 o współczynniku lambda = 0,036
grubości 14 cm.

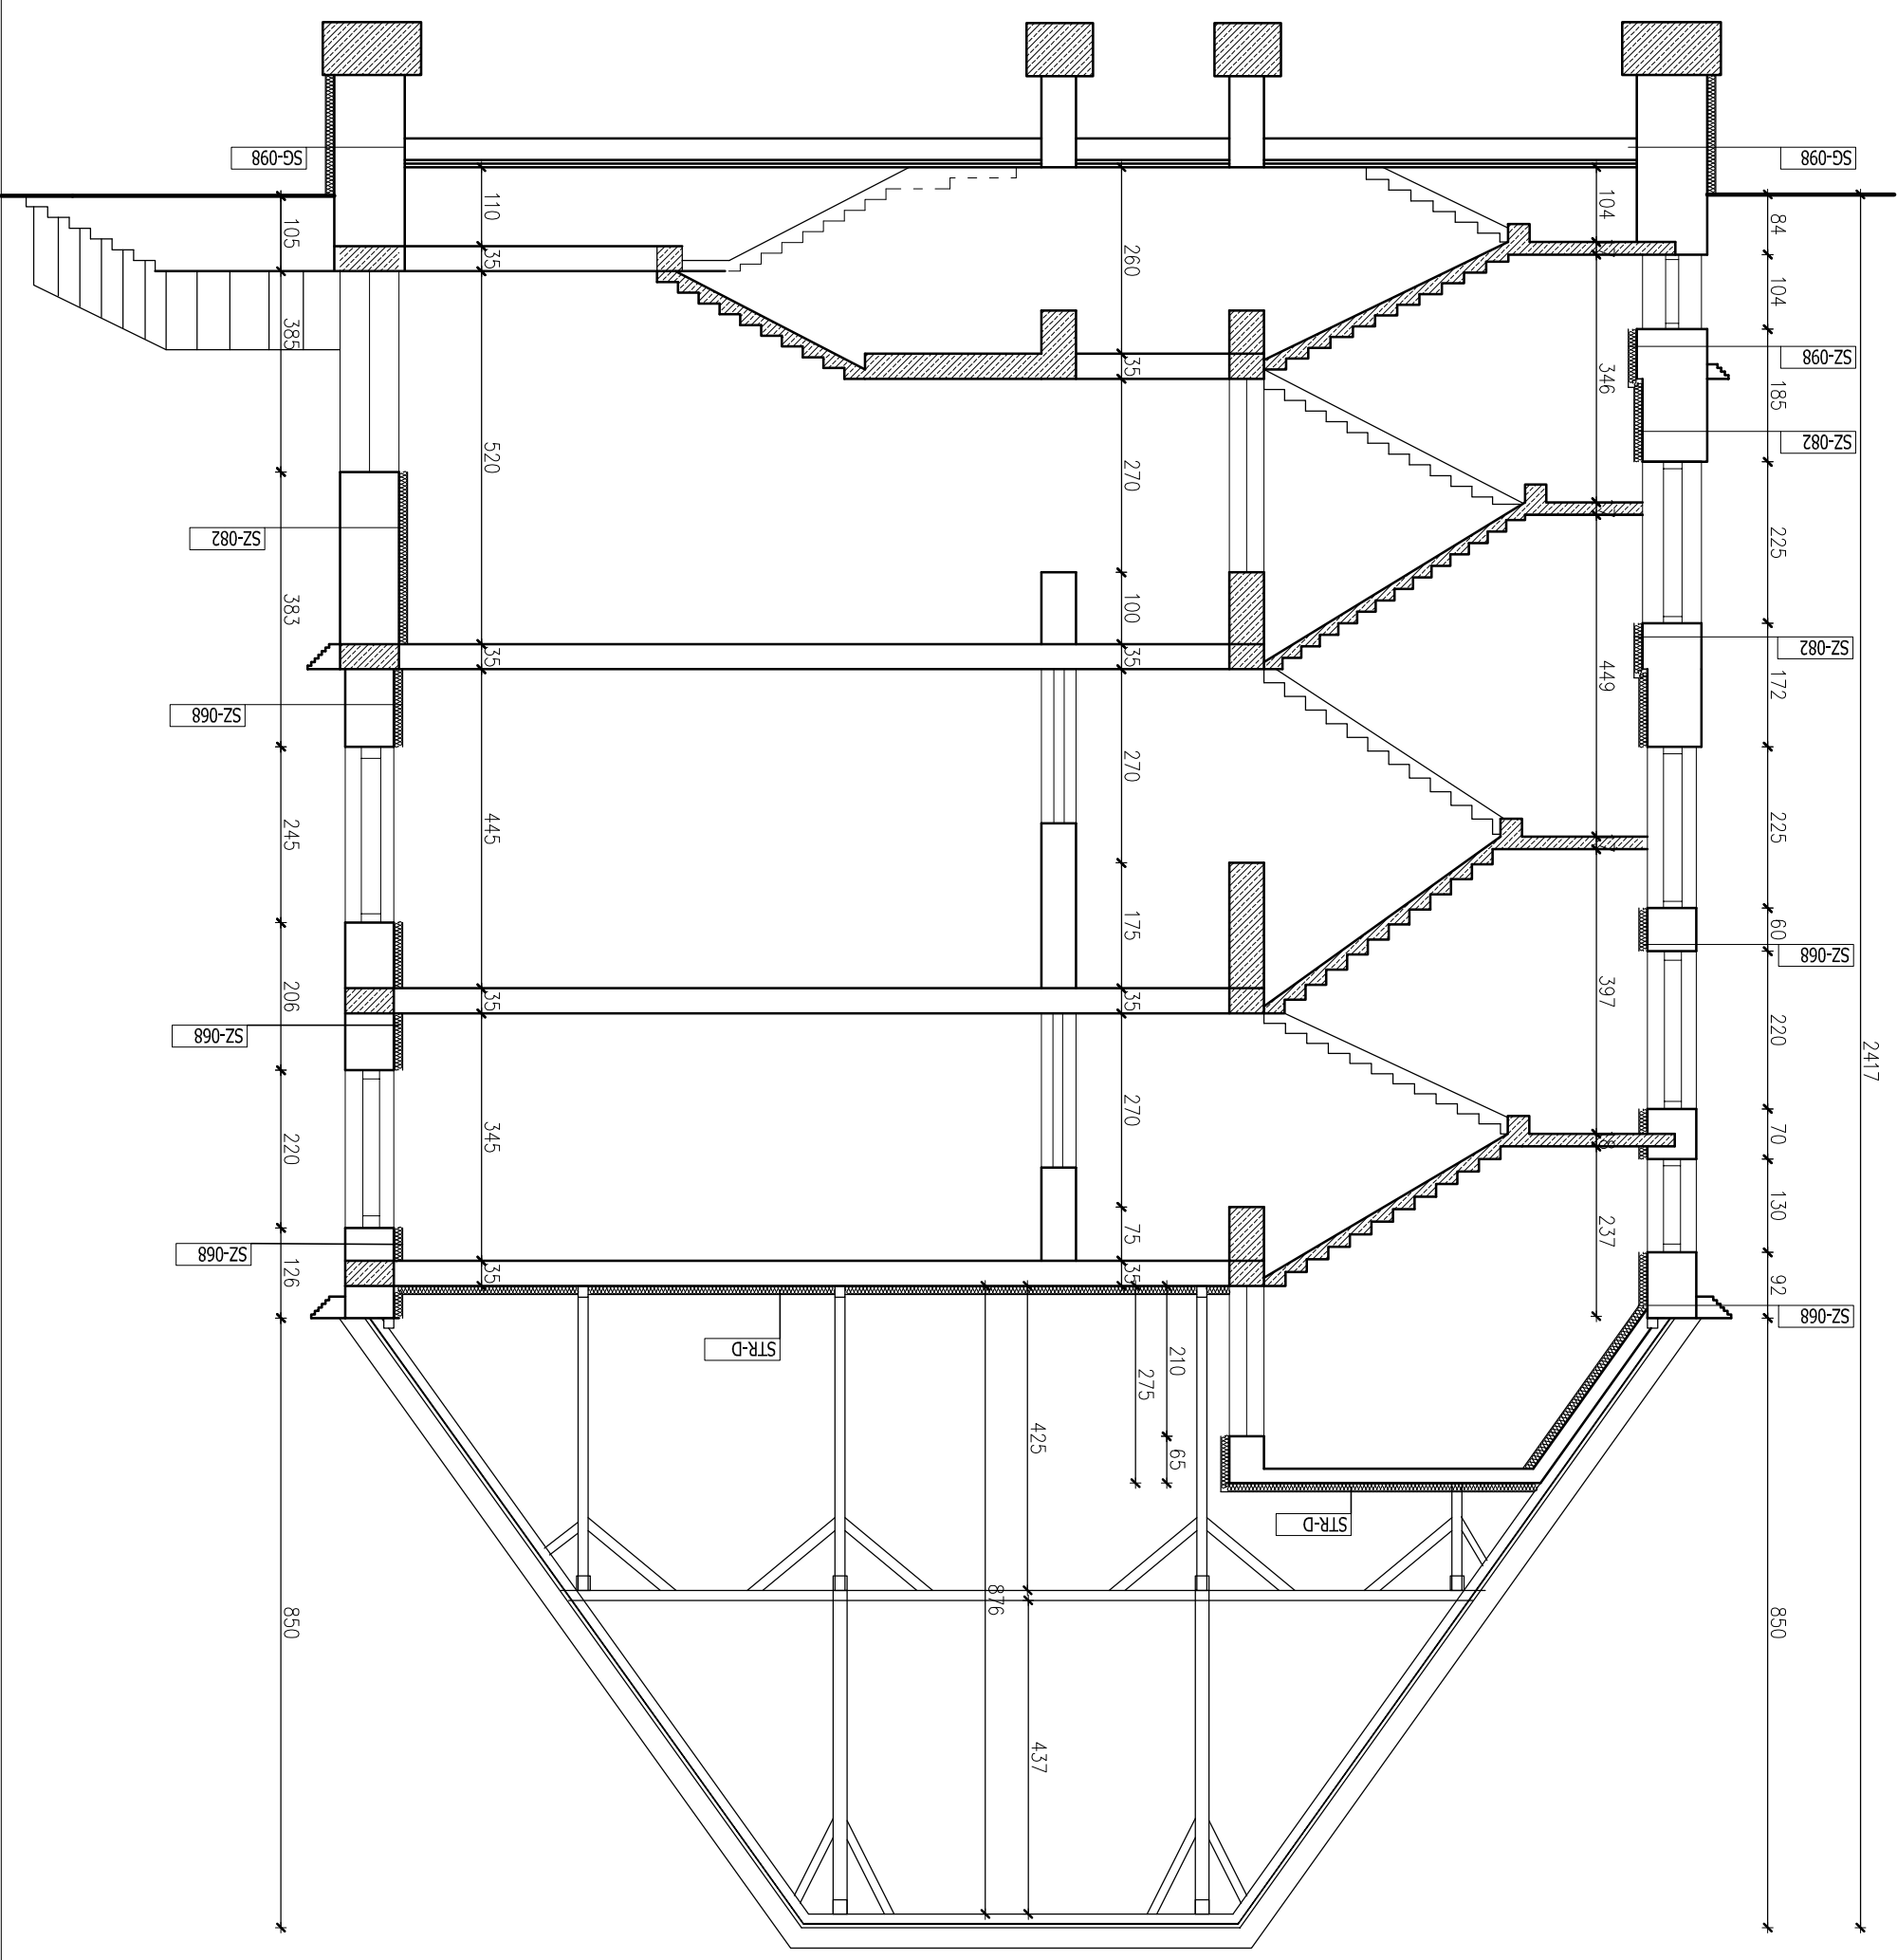

Przekrój		Temat:		Sprawdził:	
PB		Stadium:		Opracował:	
Projekt: PROJEKT TERMOMODERNIZACJI		Data opracowania: maj 2007 r.		mgr inż. Józef Religa	
Rodzaj projektu:		Podpis:		mgr inż. Arkadiusz Nowak	
Adres: Szkoła Podstawowa nr. 1 ul. Filomatów Pomorskich ul. Al. 3 Maja 5 86-200 Chełmno		Inwestor: Gmina Chełmno ul. Dworcowa 1 86-200 Chełmno		mgr inż. Zbigniew Doktor	
Skala: 1:100		Nr upr. 227/KL/72		mgr inż. Zbigniew Doktor	
Architektura		Funkcja: Imię i nazwisko:		ul. Bławatna 22 27 - 400 Ostrówiec Sw. tel/fax (041) 265 40 62	
Bronza:		Numer rysunku: 7		inż. Jacek Stepien Pracownia Architekcyjna	