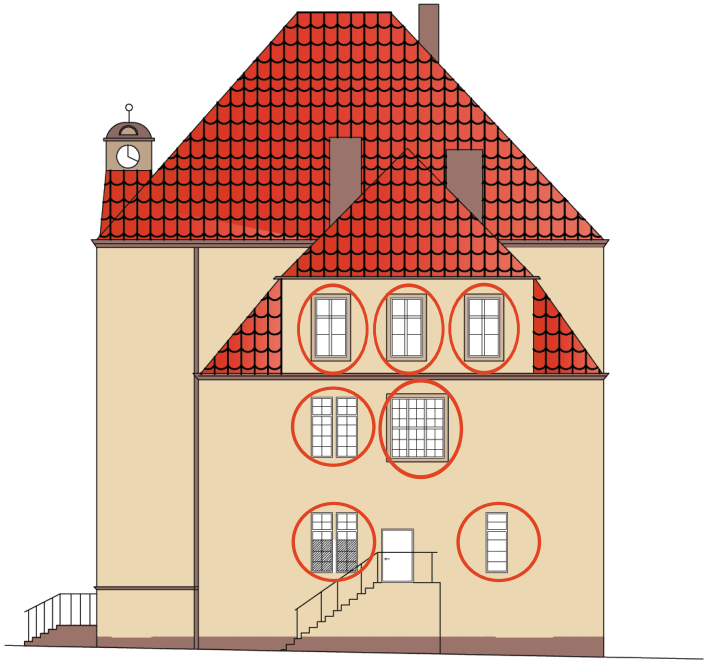

Elewacja zachodnia

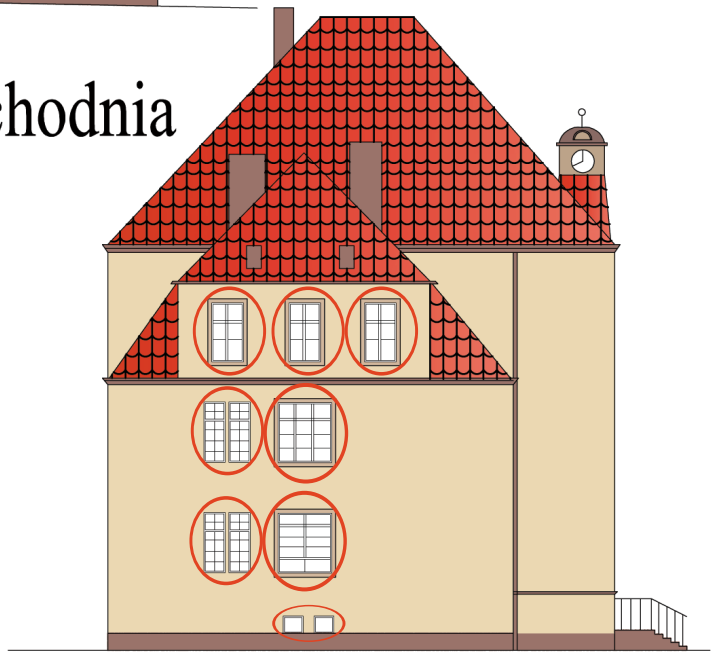

Elewacja wschodnia

Legenda kolorów

- DACHÓWKA-(dach)
- SAVANNE SV2-(elewacja)
- TEXAS TX6-(gzymsy podłużne))
- Ceresit CT77-nr 34-(cokół)
- TEXAS TX4-(gzymsy okienne)

UWAGA: Ze względów poligraficznych dopuszcza się różnice w barwach w stosunku do oryginalnego wzornika. Dokładne ustalenie koloru wg palet oryginalnych

Pracownia Audytorska
inż. Jacek Stępień
ul. Bławatna 22 27 - 400 Ostrowiec Św.
tel.fax.(041) 265 40 62

Numer rysunku: 8B

Funkcja:	Imie i nazwisko:	Nr upr.	Podpis:
Projektował:	mgr inż. Zbigniew Doktór	227/KL/72	
Opracował:	mgr inż. Jarosław Religa	--------	
Opracował:	mgr inż. Arkadiusz Nowak	--------	
Sprawdził:			

Branża: *Architektura*

Skala: 1:200

Inwestor: *Gmina Chełmno, ul. Dworcowa 1, 86-200 Chełmno*

Adres: *Szkoła Podstawowa nr. 1 im. Filomatów Pomorskich ul. Al. 3 Maja 5 86-200 Chełmno*

Data opracowania: maj 2007 r.

Rodzaj projektu: ***PROJEKT TERMOMODERNIZACJI***

Temat: Kolorystyka

Stadium: PB