



RZUT III PIĘTRA 1:100
WEW. INSTALACJA WODY P.POŻ.

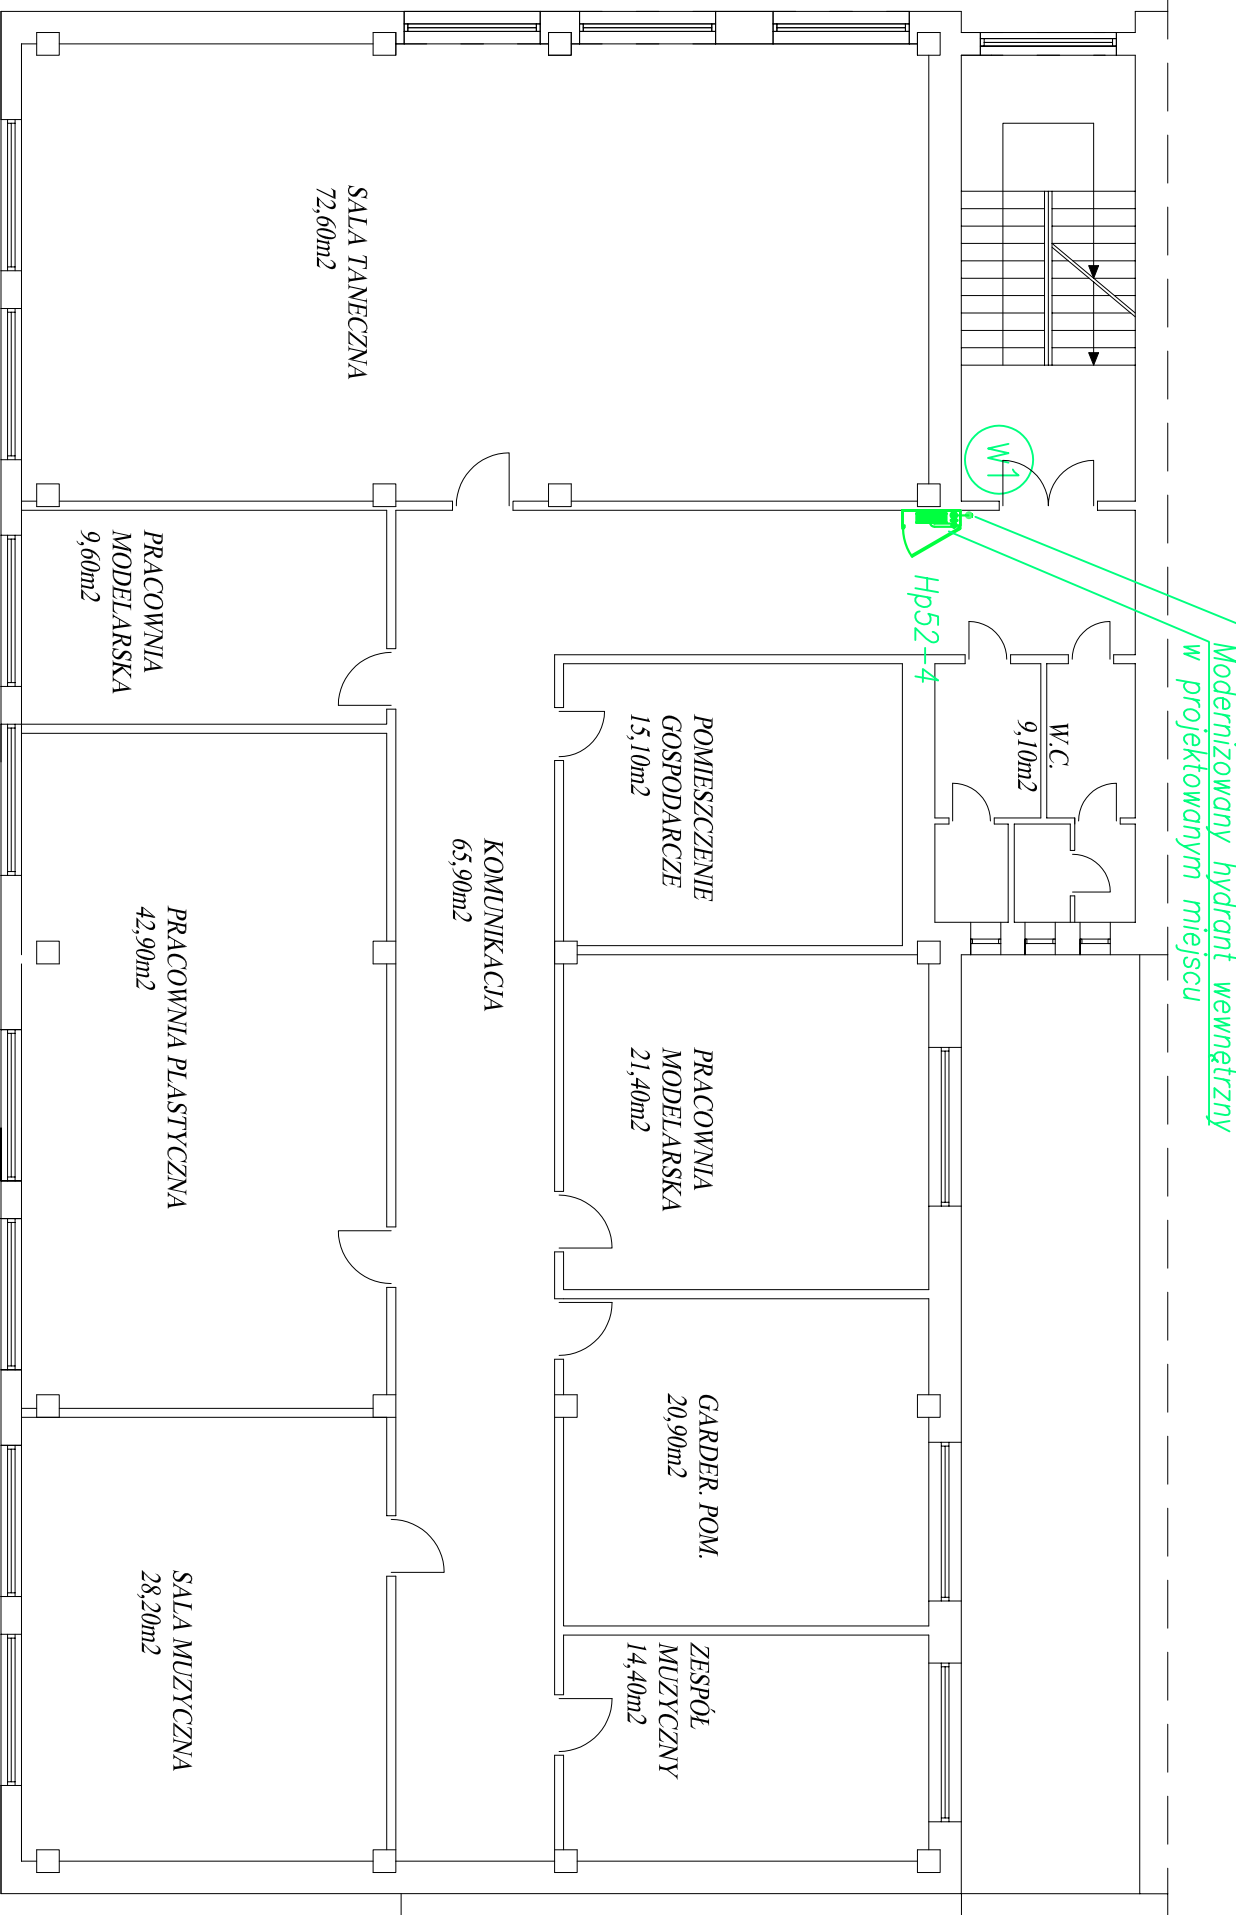

OZNACZENIA

- proj. instalacja zimnej wody
- Hp52-x – proj. hydrant wewnętrzny $\varnothing 52$, wąż – 20mb płasko składany + gaśnica 2kg (szer/wys/gł – 900x700x200mm)

SZCZEGÓŁ SZAFKI HYDRANTOWEJ

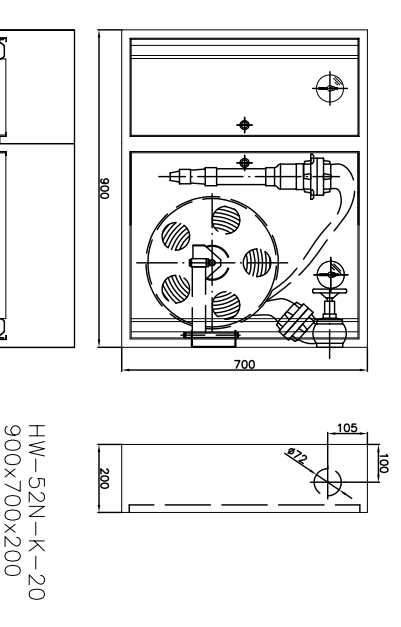

RZUT III PIĘTRA – WEW. INSTALACJA WODY P.POŻ.		SKALA 1:100	DATA:	RYS. NR:
INWESTOR:	Gmina Miasto Chełmno, ul. Dworcowa 1, 86-200 Chełmno	BRANŻA: SANIT.	09.2009r.	S4
OBIEKT	Budynek Chełmińskiego Domu Kultury – wewnętrzna instalacja p.poz.	PODPIS:		
ADRES:	dz. 211/6, ul. Dworcowa 40a, w Chełmie			
PROJEKTANT:	mgr inż. Olgierd Nagórski nr ew. uprawnień: 588/71-Bq; KUP/B0/1712/01 specjalność: instalacje sanitarne z ograniczeniem			
OPRACOWAŁ:	inż. Jacek Wojtkowski			