



DETAL BALUSTRADY MURU OPOROWEGO, skala 1:20

WIDOK

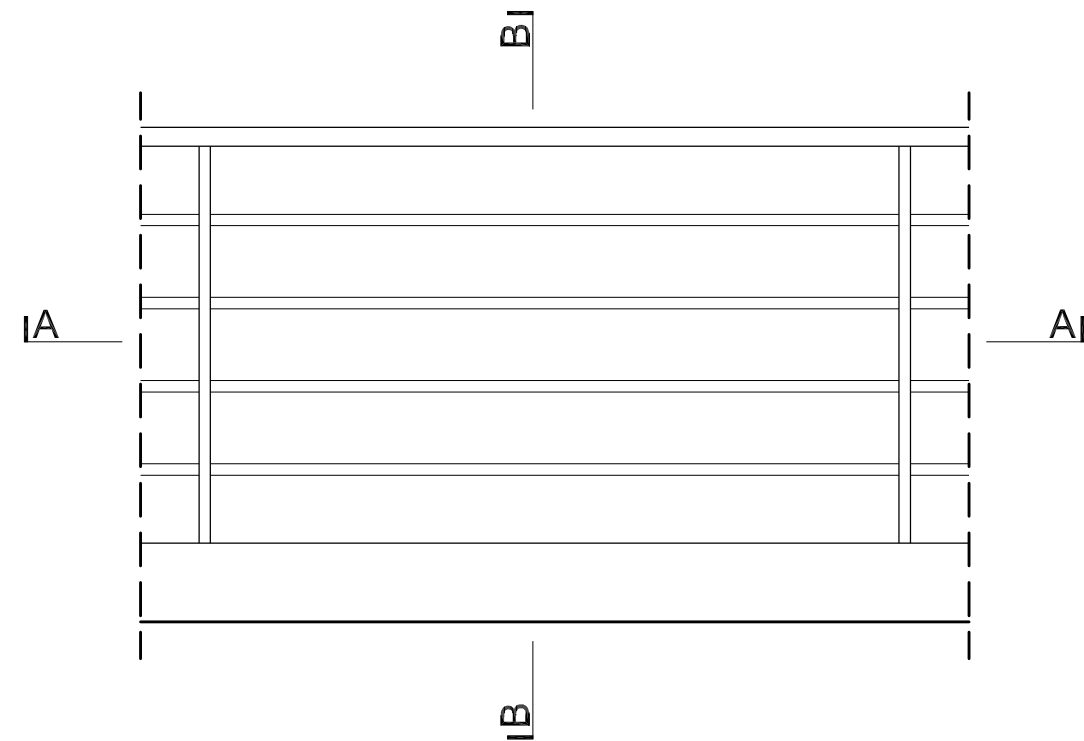


PRZEKRÓJ A-A

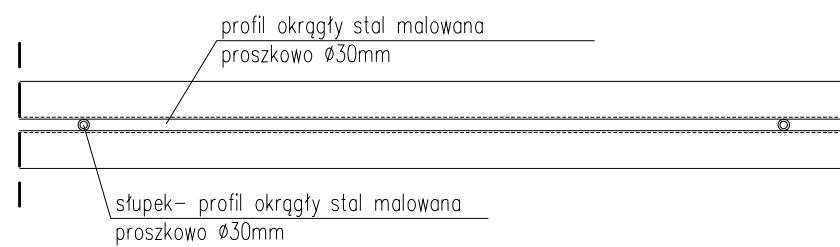


UWAGA!

dłuższe odcinki fundamentu dylatować co ok. 8m

PRZEKRÓJ B-B

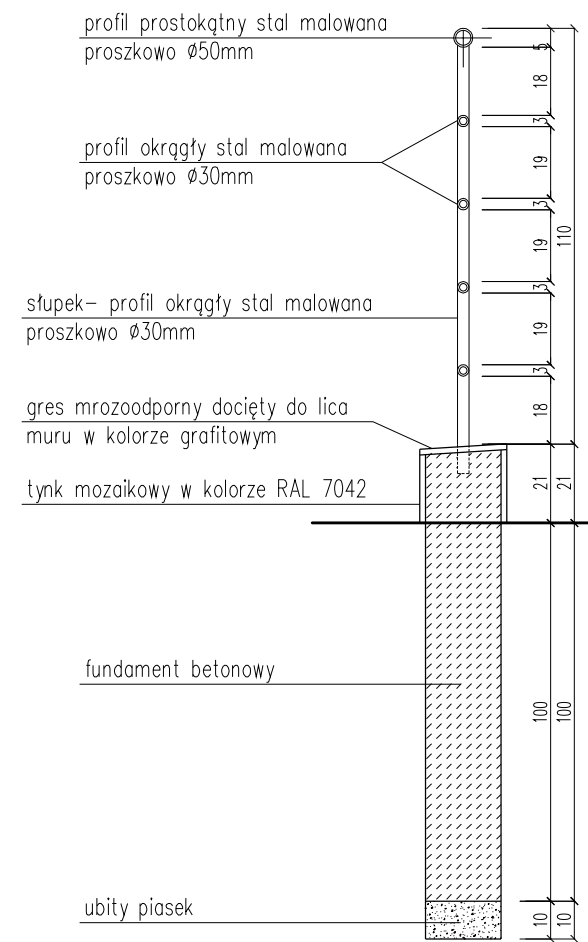

	Tebodin-SAP-Projekt Sp. z o.o. 02-677 Warszawa ul. Taśmowa 7, budynek B	
	Obiekt: DWORZEC AUTOBUSOWY. Chełmno ul. Dworcowa 1	Data: 5. 2008r.
Projekt: BUDOWA DWORCA AUTOBUSOWEGO, DRUGI DOJAZDOWEJ ORAZ WIELOSTANOWISKOWEGO PARKINGU PRZY UL. DWORCOWEJ W CHEŁMNIE.	Branża: ARCHITEKTURA	
Rysunek: DETAL BALUSTRADY MURU OPOROWEGO	Faza: P.B-W.	
Projektant: mgr inż. arch. Adam Specht, nr upr. 2979/Gd/87 izba nr PO-0014	Skala: 1:20	
Sprawdził: mgr inż. arch. Małgorzata Miernik, nr upr. 28/Gd/02 izba nr PO-0647	Nr rysunku:	
Opracowanie: mgr inż. arch. Katarzyna Gostkowska mgr inż. arch. Grzegorz Cichosz	13A	