


**Rzut**  
skala 1:50



**Przekrój**  
skala 1:50

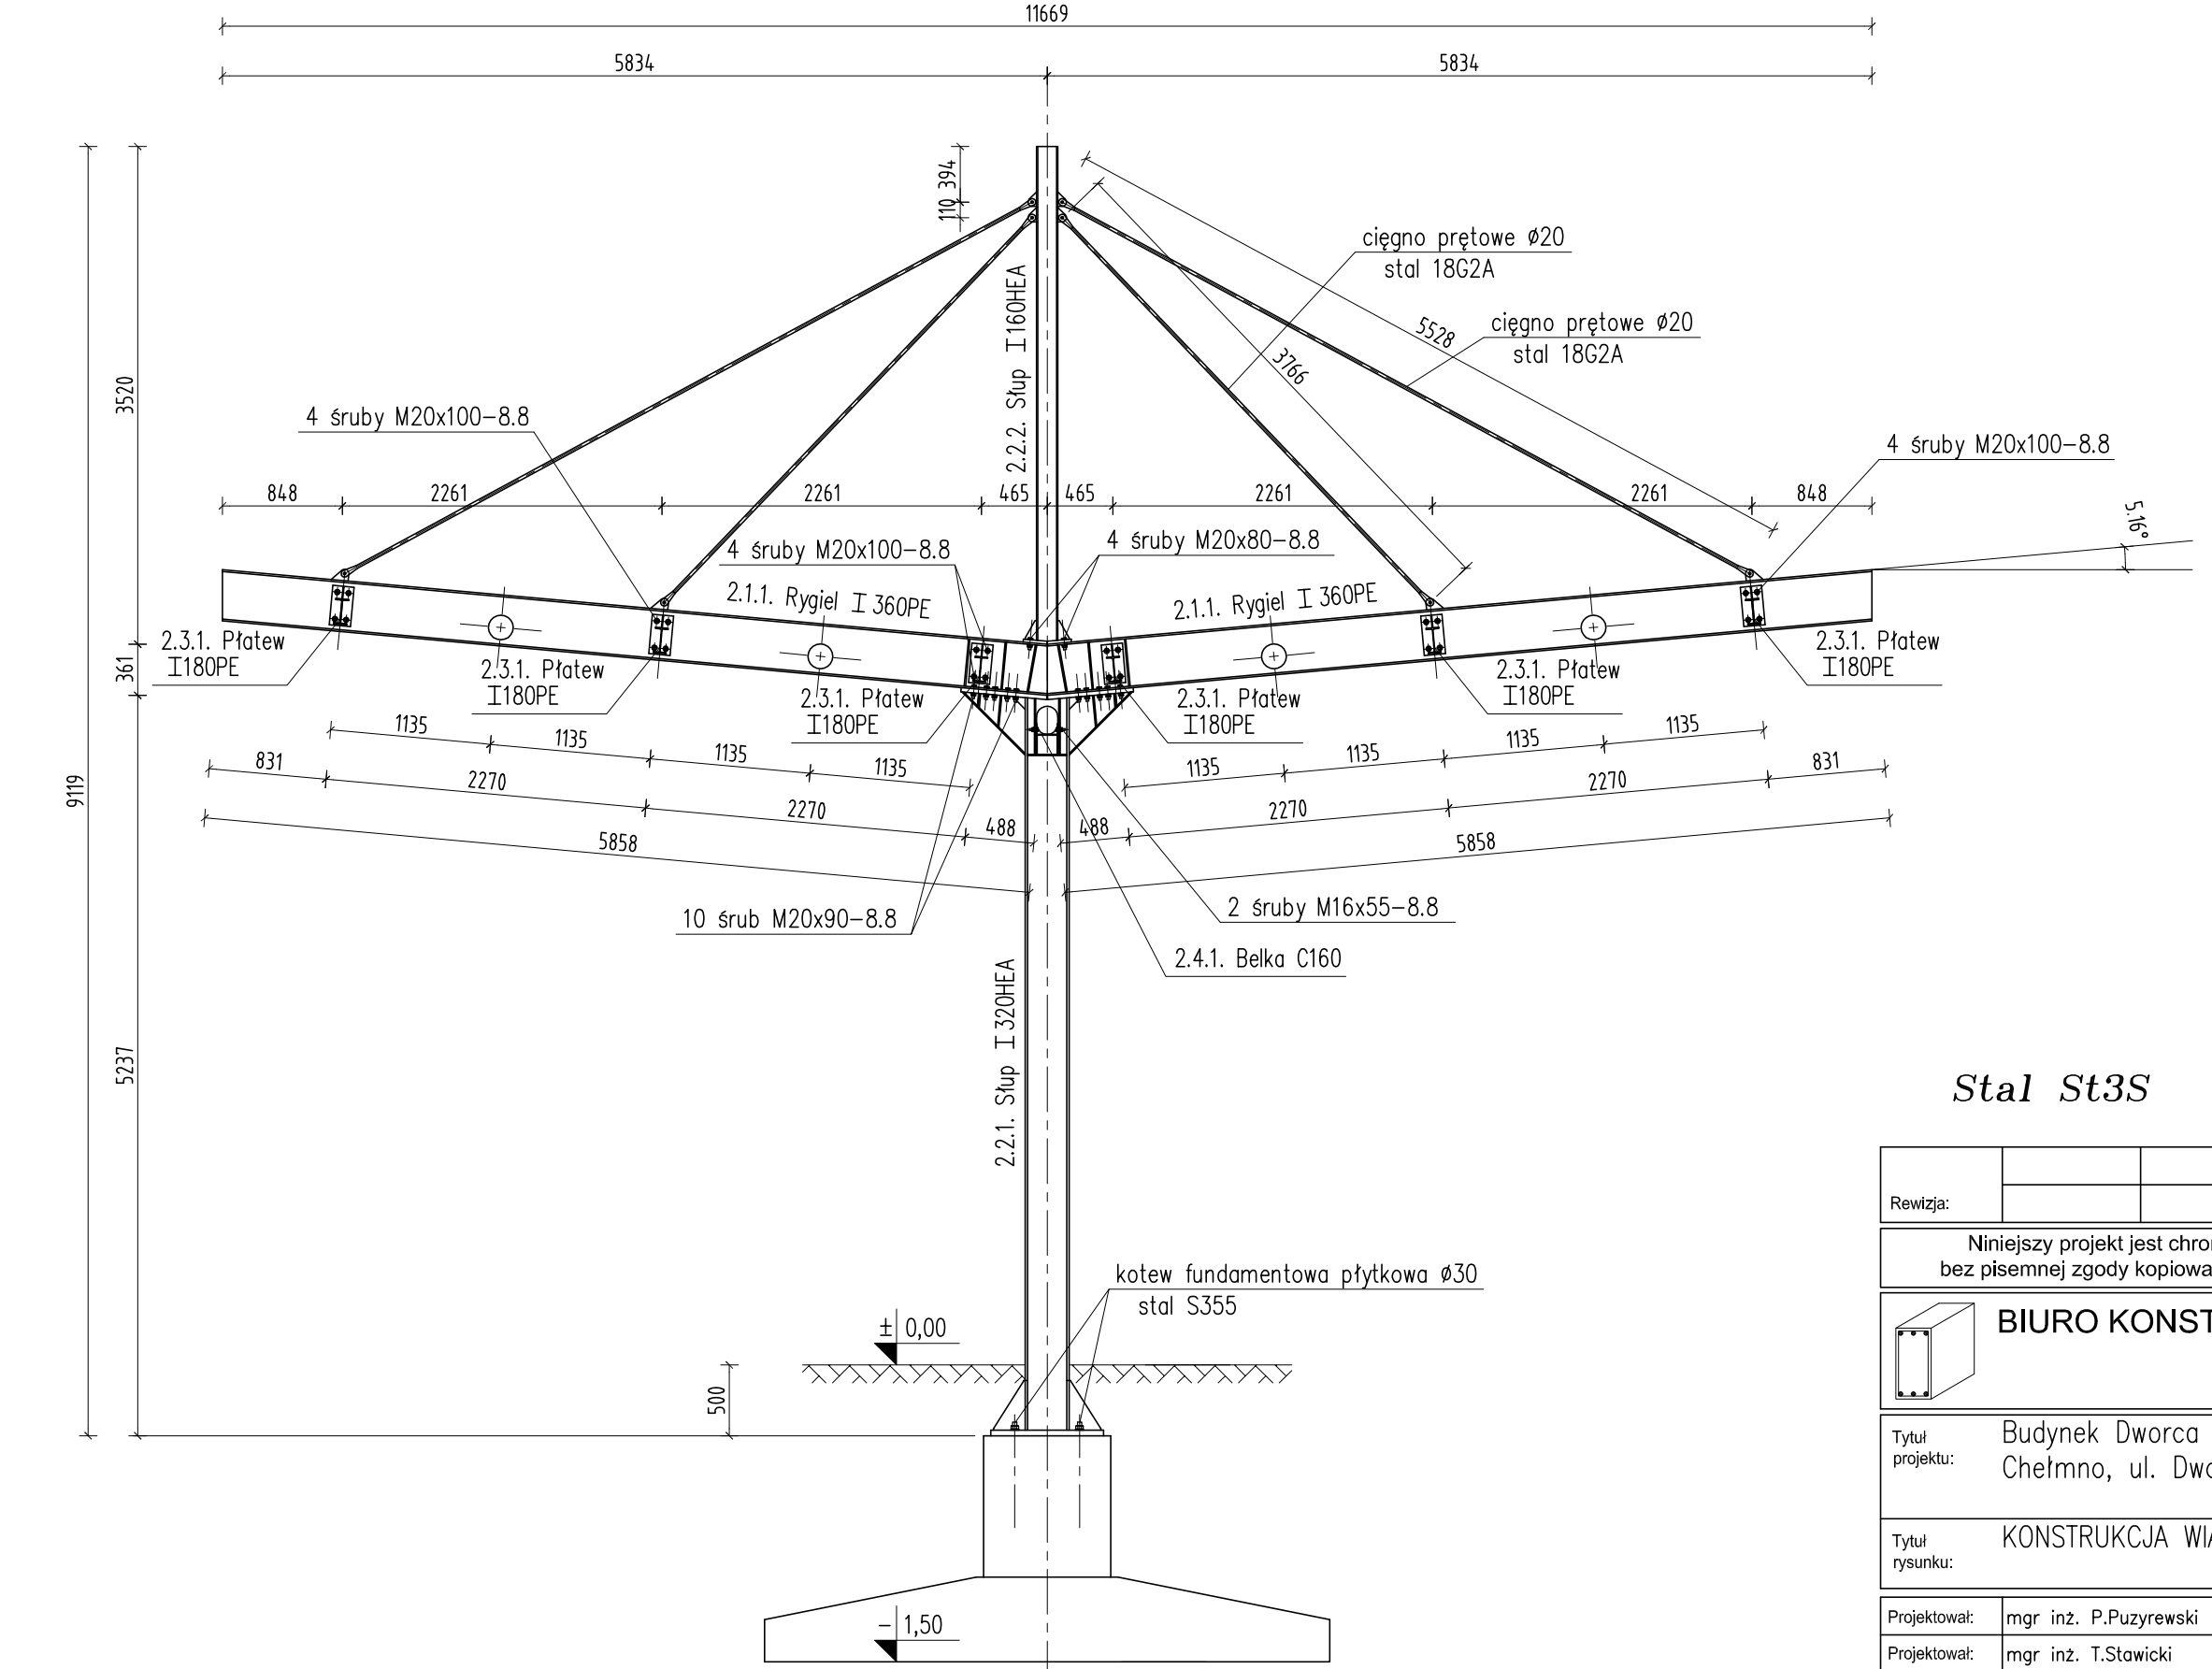

**Stal St3S**

Rewizja:		
Niniejszy projekt jest chroniony PRAWEM AUTORSKIM i nie może być bez pisemnej zgody kopiowany, powielany ani udostępniany stronom trzecim		
<b>BIURO KONSTRUKCYJNE PUZYREWSKI</b>		
80-812 Gdańsk, ul. Dokerów 15 tel. fax: 0-58 322-02-85		
Tytuł projektu:	Budynek Dworca Autobusowego Chelmno, ul. Dworcowa 1	
Tytuł rysunku:	KONSTRUKCJA WIATY	
Projektował:	mgr inż. P.Puzyrewski	Upr. 3911/Gd/89
Projektował:	mgr inż. T.Stawicki	Upr. POM/0166/P00K/05
Opracował:	inż. A.Majocha	
	M.Możejko	
Sprawdził:	mgr inż. J.Tański	Upr. 4682/Gd/90
Faza:	PROJEKT WYKONAWCZY	Branża: KONSTRUKCJA
		Skala: 1:50
Data:	LIPIEC 2008	Nr rys.: <b>K7</b>