
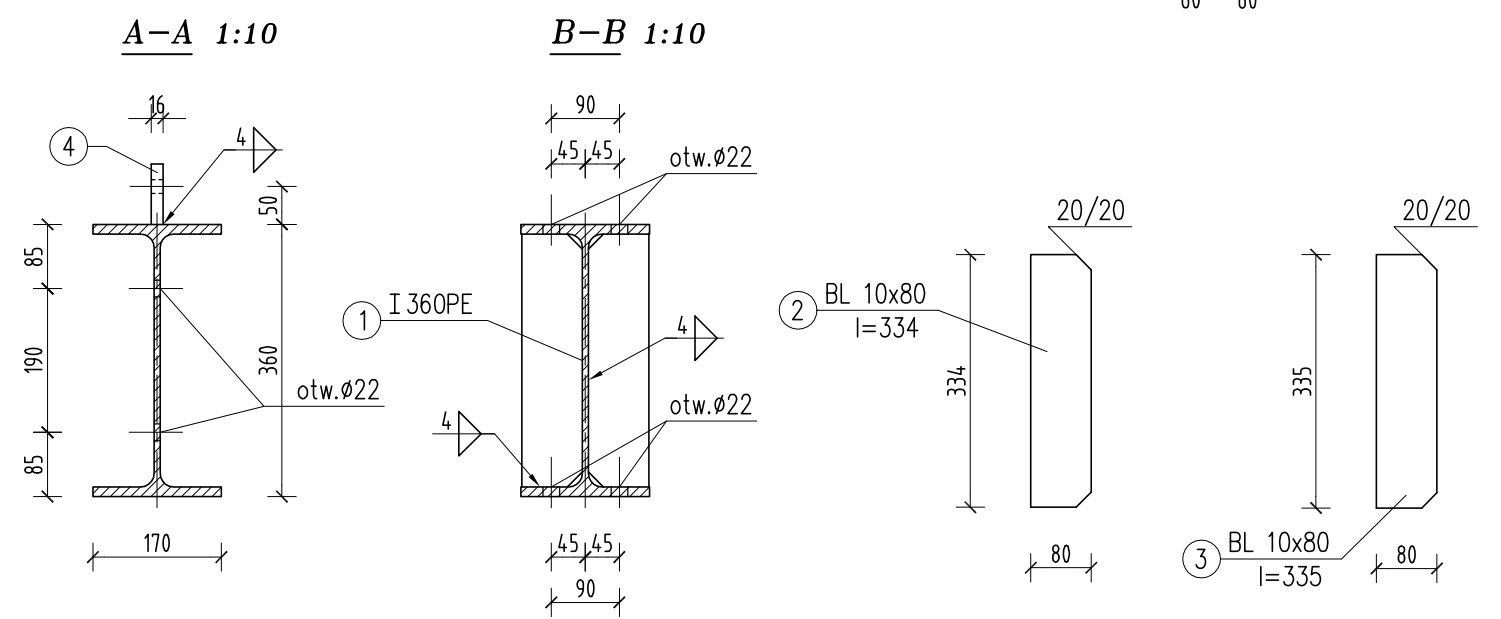
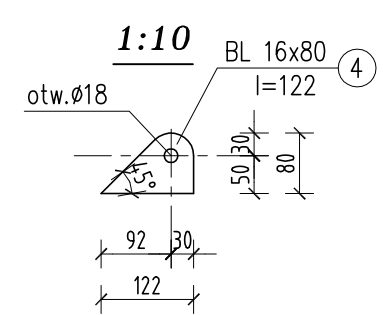
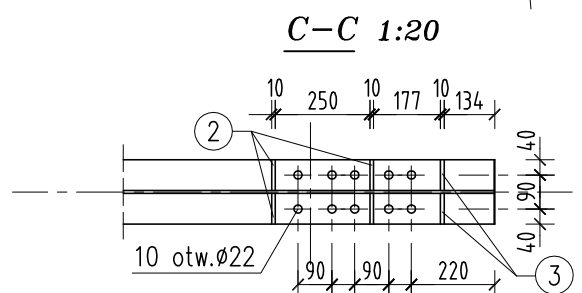


**2.1.1. Rygiel**  
skala 1:20

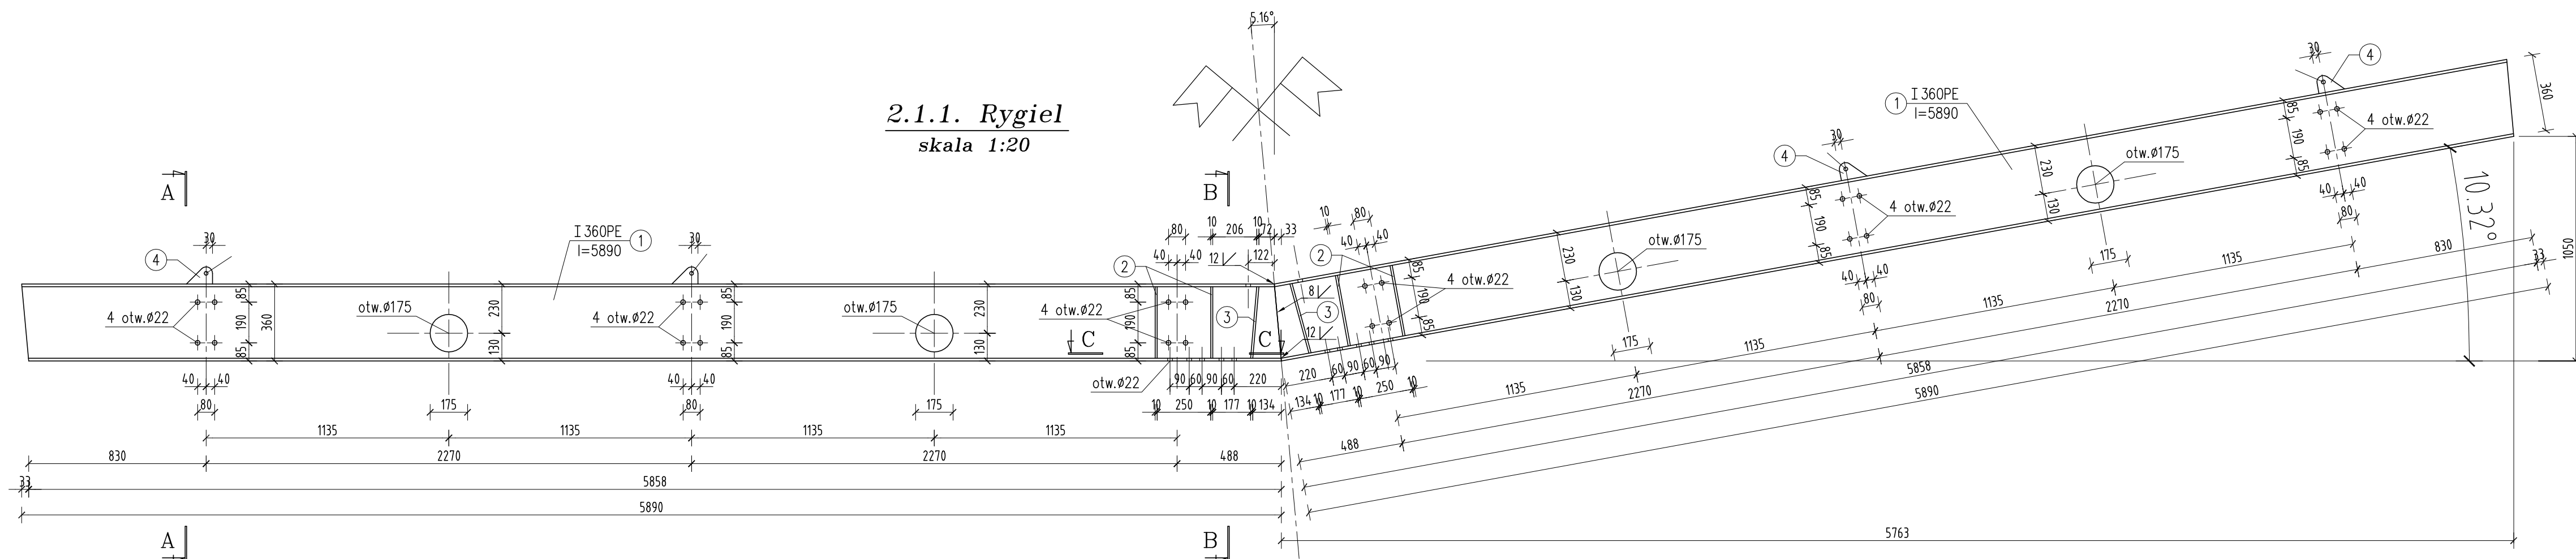

**Stal St3S**

Rewizja:		
Niniejszy projekt jest chroniony PRAWEM AUTORSKIM i nie może być bez pisemnej zgody kopiowany, powielany ani udostępniany stronom trzecim		
	<b>BIURO KONSTRUKCYJNE PUZYREWSKI</b> 80-812 Gdańsk, ul. Dokerów 15 tel., fax: 0-58 322-02-85	
Tytuł projektu:	Budynek Dworca Autobusowego Chelmno, ul. Dworcowa 1	
Tytuł rysunku:	POZ.2.1.1. RYGIEL	
Projektował:	mgr inż. P.Puzyrewski	Upr. 3911/Gd/89
Projektował:	mgr inż. T.Stawicki	Upr. POM/0166/POOK/05
Opracował:	inż. A.Majocho	
	M.Możejko	
Sprawił:	mgr inż. J.Tański	Upr. 4682/Gd/90
Faza:	PROJEKT WYKONAWCZY	Branża: KONSTRUKCJA
		Skala: 1:20 1:10
Data:	LIPIEC 2008	Nr rys.: <b>K9</b>