



2.3.1. Płatew

skala 1:20

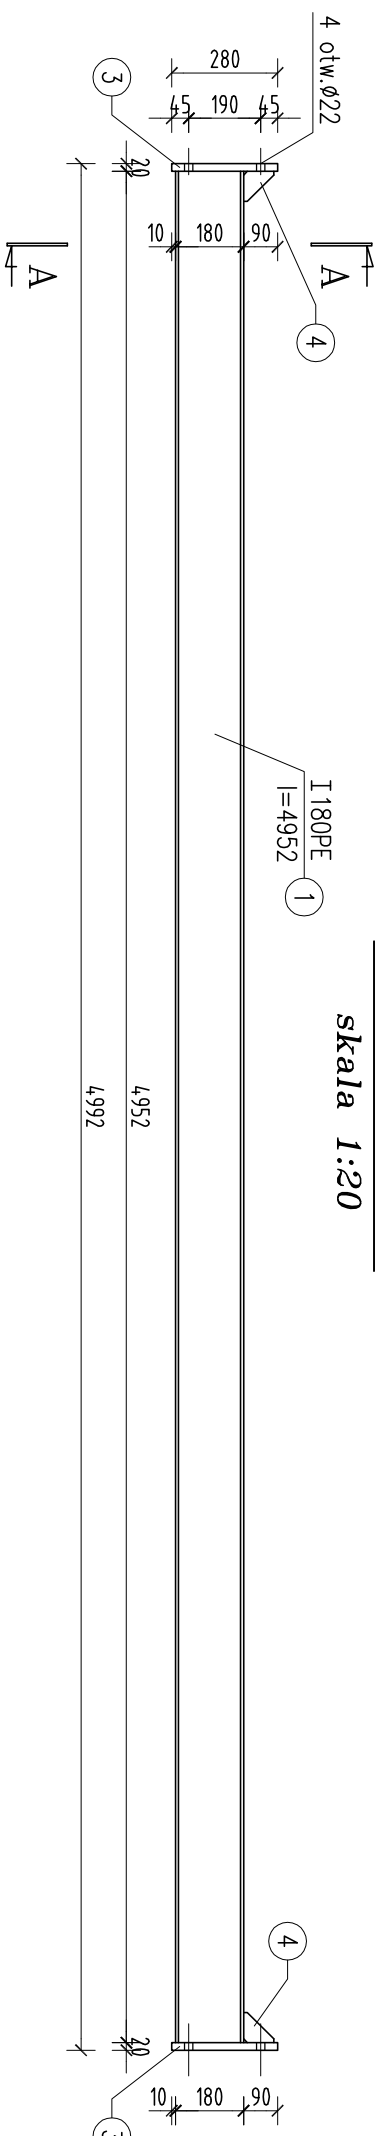


2.4.1. Belka

skala 1:20

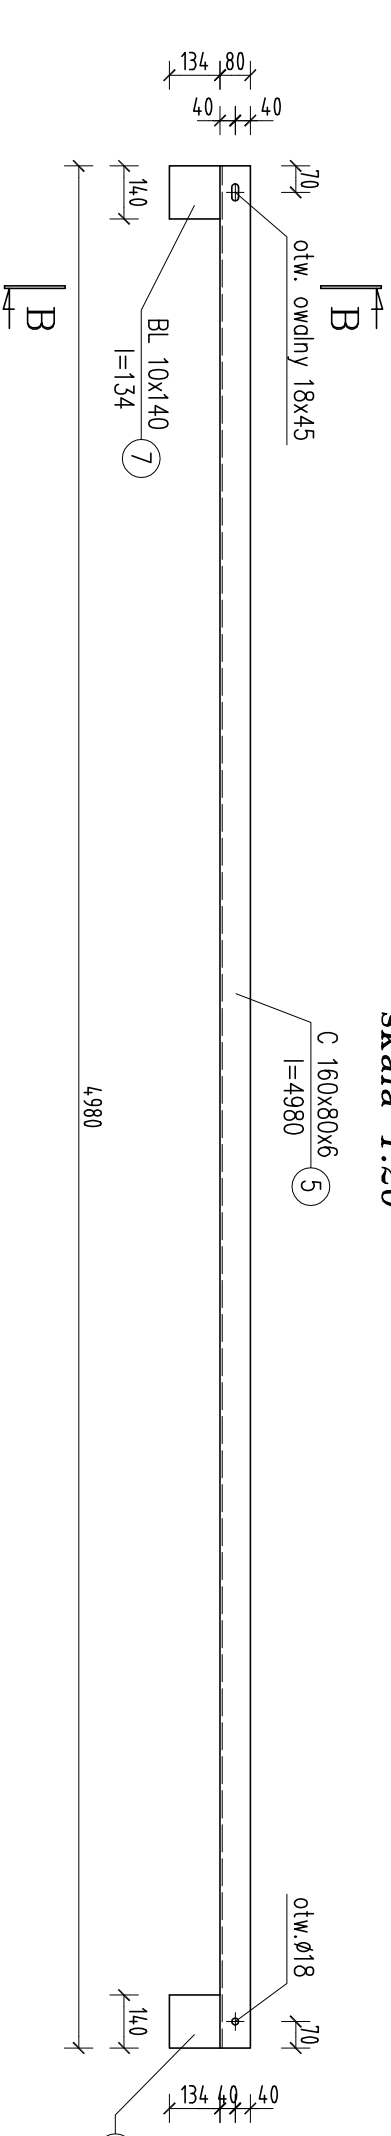


2.3.2. Płatew

skala 1:20

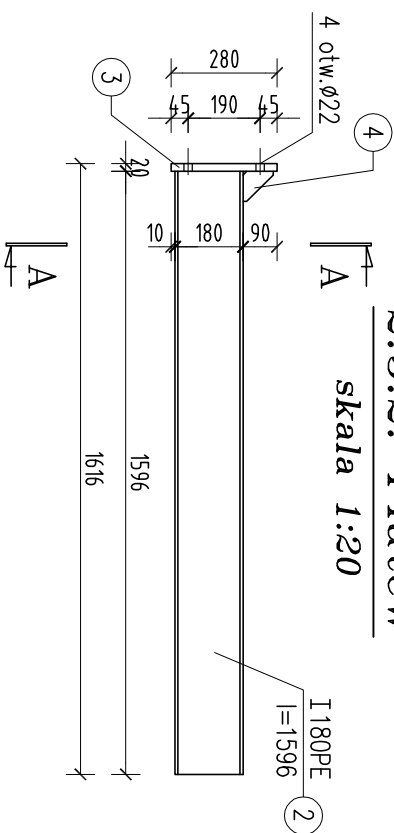

2.4.2. Belka

skala 1:20

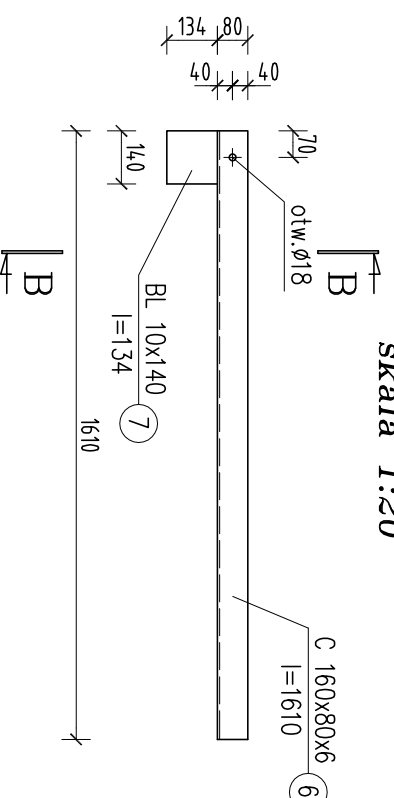

A-A 1:10


B-B 1:10

Stal St3S

Rewizja:	
Niniejszy projekt jest chroniony PRAWEM AUTORSKIM i nie może być bez pisemnej zgody kopiowany, powielany ani udostępniany stronom trzecim	

BIURO KONSTRUKCYJNE PUZYREWSKI

80-812 Gdańsk, ul. Dokerów 15
tel., fax: 0-58 322-02-85

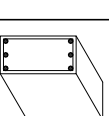

Tytuł projektu: Budynek Dworca Autobusowego
Chełmno, ul. Dworcowa 1

Tytuł rysunku: POZ.2.3.1., 2.3.2. PŁATWIE
POZ.2.4.1., 2.4.2. BELKI

Projektował:	mgr inż. P. Puzyrewski	Upr. 3911/Gd/89
Projektował:	mgr inż. T. Słowicki	Upr. POM/0166/P00K/05
Opracował:	inż. A. Mojchocha	
Opracował:	M. Możejko	
Sprawił:	mgr inż. J. Tanski	Upr. 4682/Gd/90
Faza:	PROJEKT WYKONAWCZY	Branża: KONSTRUKCJA
Data:	LPIEC 2008	Nr rys.: K10

Skala: 1:20 1:10