
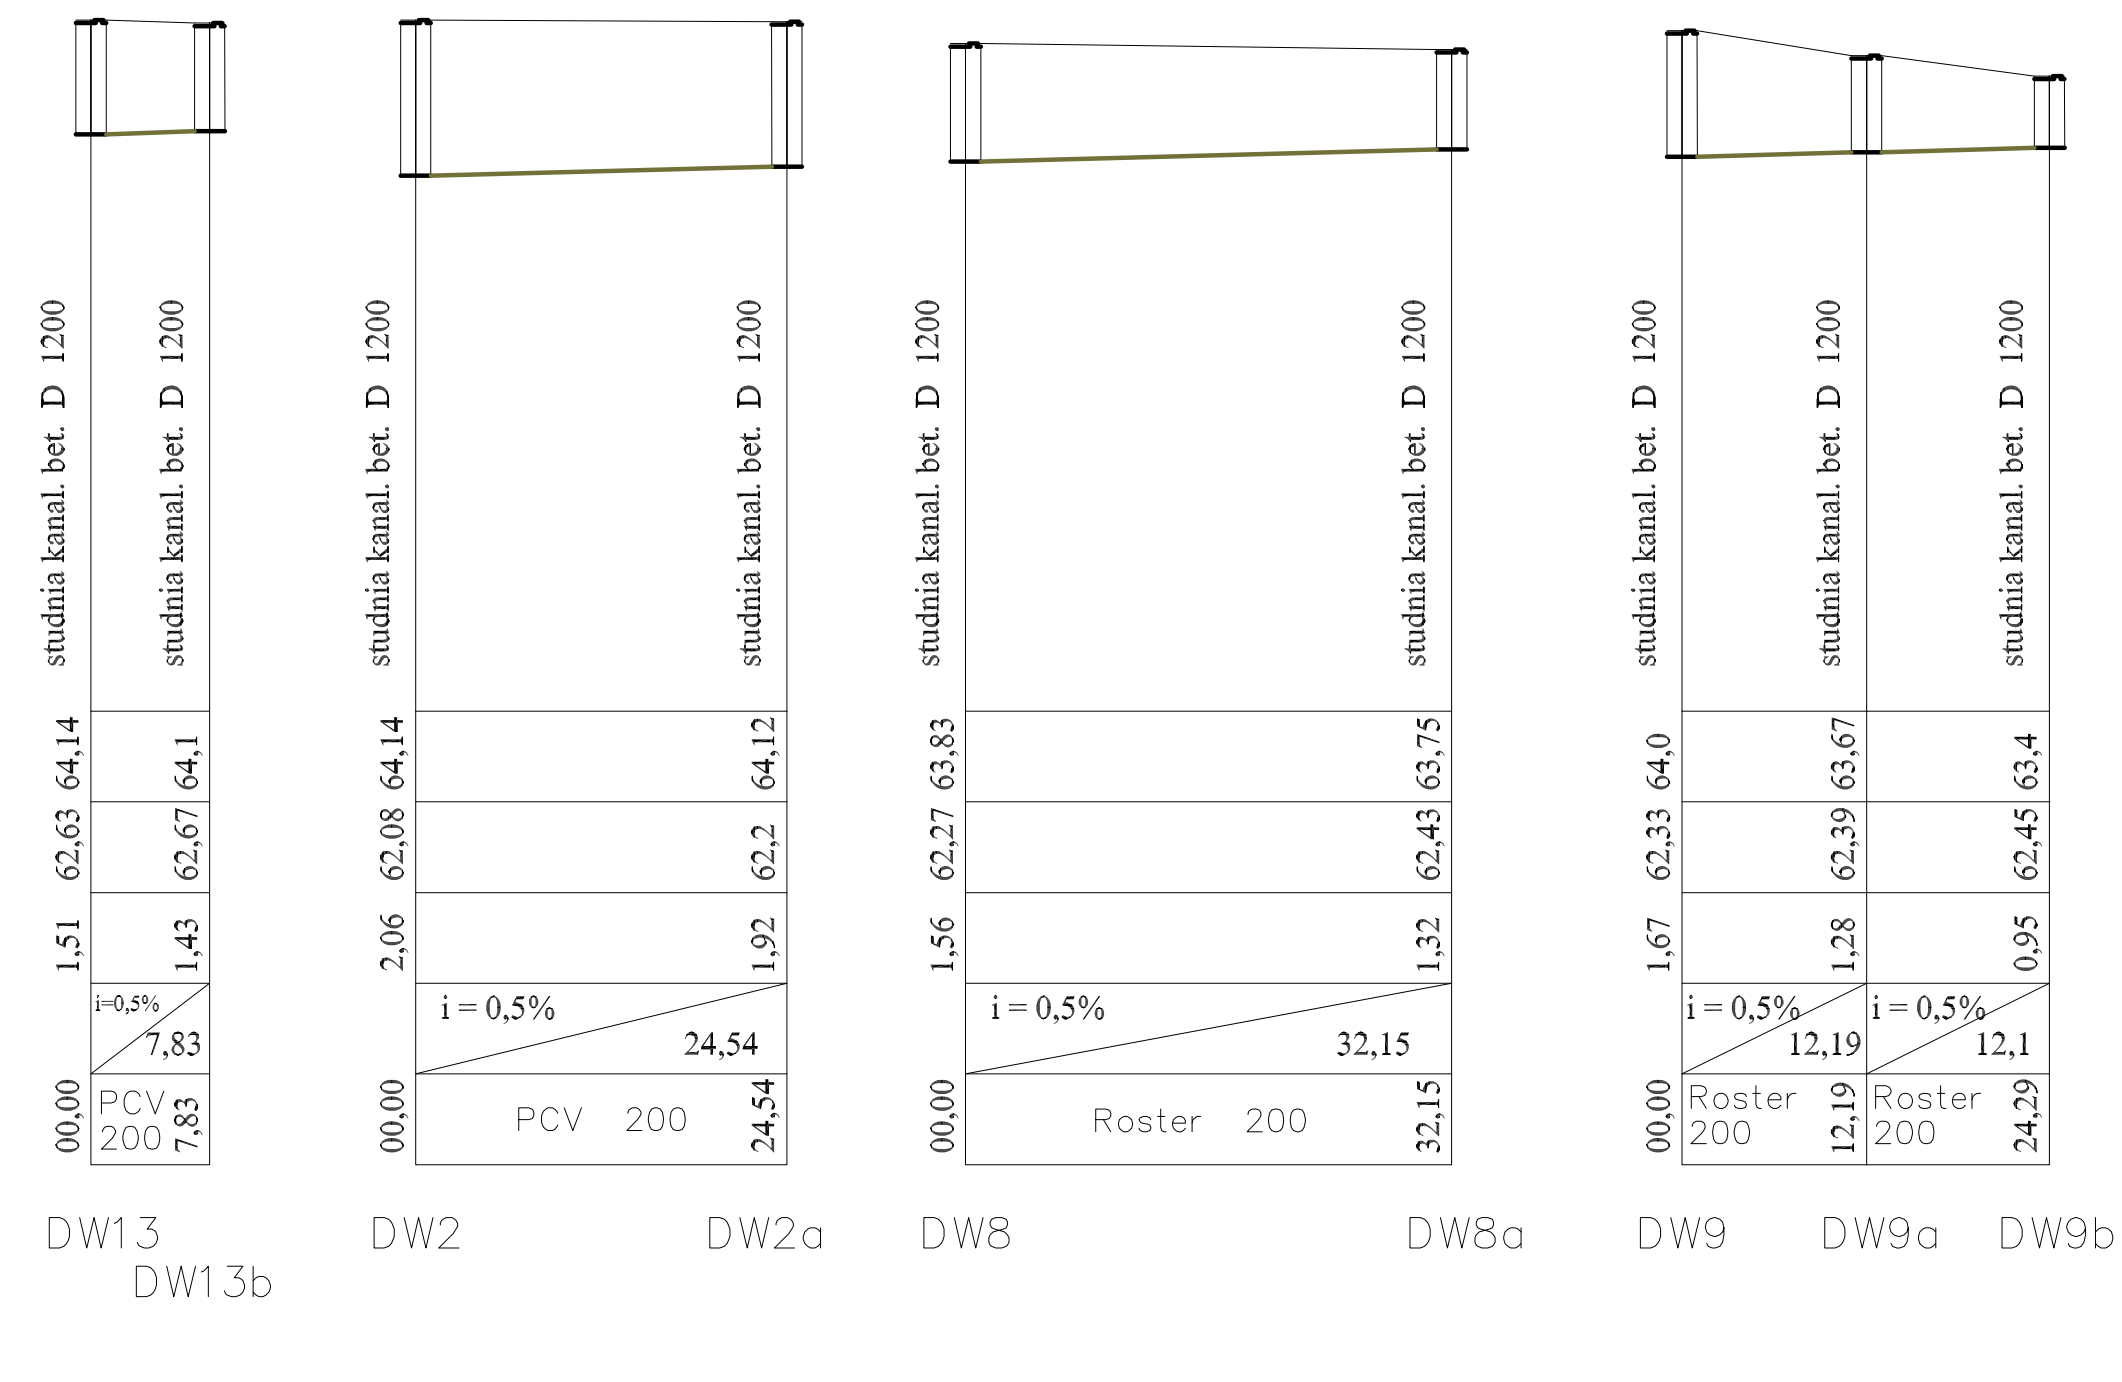


PROFIL GŁÓWNY WPUSTÓW DESZCZOWYCH
Skala 1:100 / 500

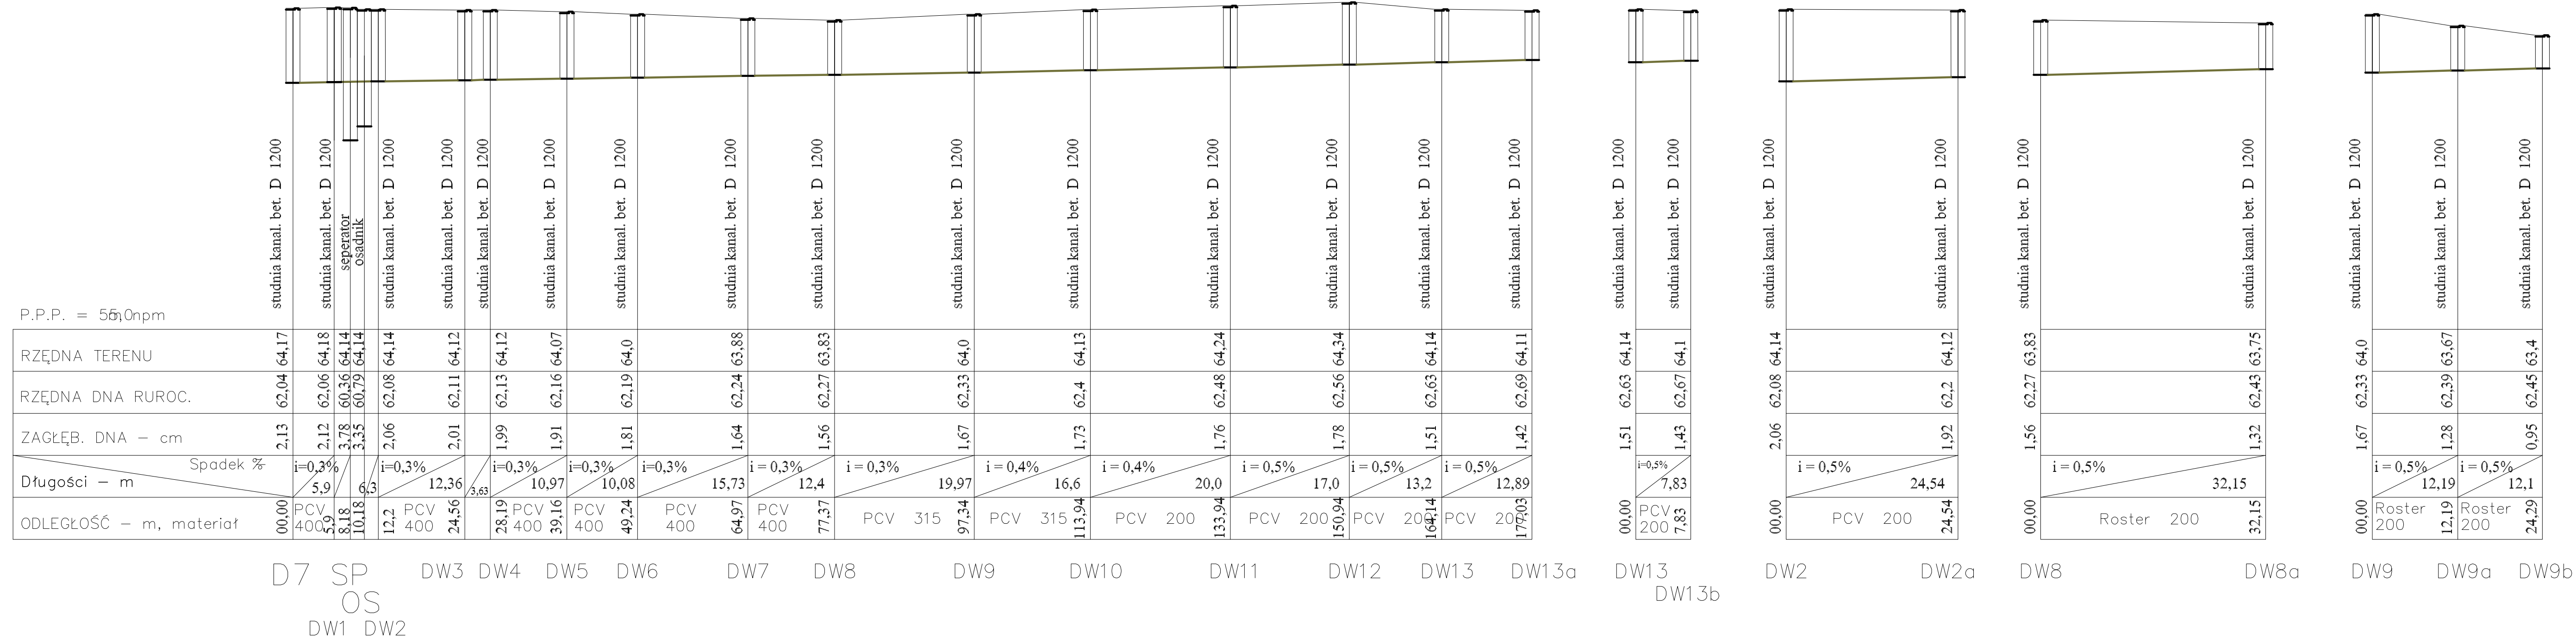

Tebodin-SAP-Projekt Sp. z o.o. 02-695 Warszawa, ul. Orzycka 27		
Data: 05.2008r. Branża: sanitarna	Projekt: PROJEKT WYKONAWCZY INSTALACJI C.O., WOD. - KAN., C.W.U.	Data: 05.2008r. Branża: sanitarna
Rysunek: PROFIL GŁÓWNY WPUSTÓW DESZCZOWYCH	Projektant: mgr inż. Joachim Kijewski, nr upr. 8/97 izba nr POW/IS/2011/01	Faza: P.W. Skala: 1:100/500
Sprawdzał: mgr inż. Mirosław Lopato, nr upr. 285/Gd/2002 izba nr POW/IS/2857/01	Opracowanie: mgr inż. Rafał Kujawa	Nr rysunku: 7