Schemat hydrauliczny instalacji kaskadowej

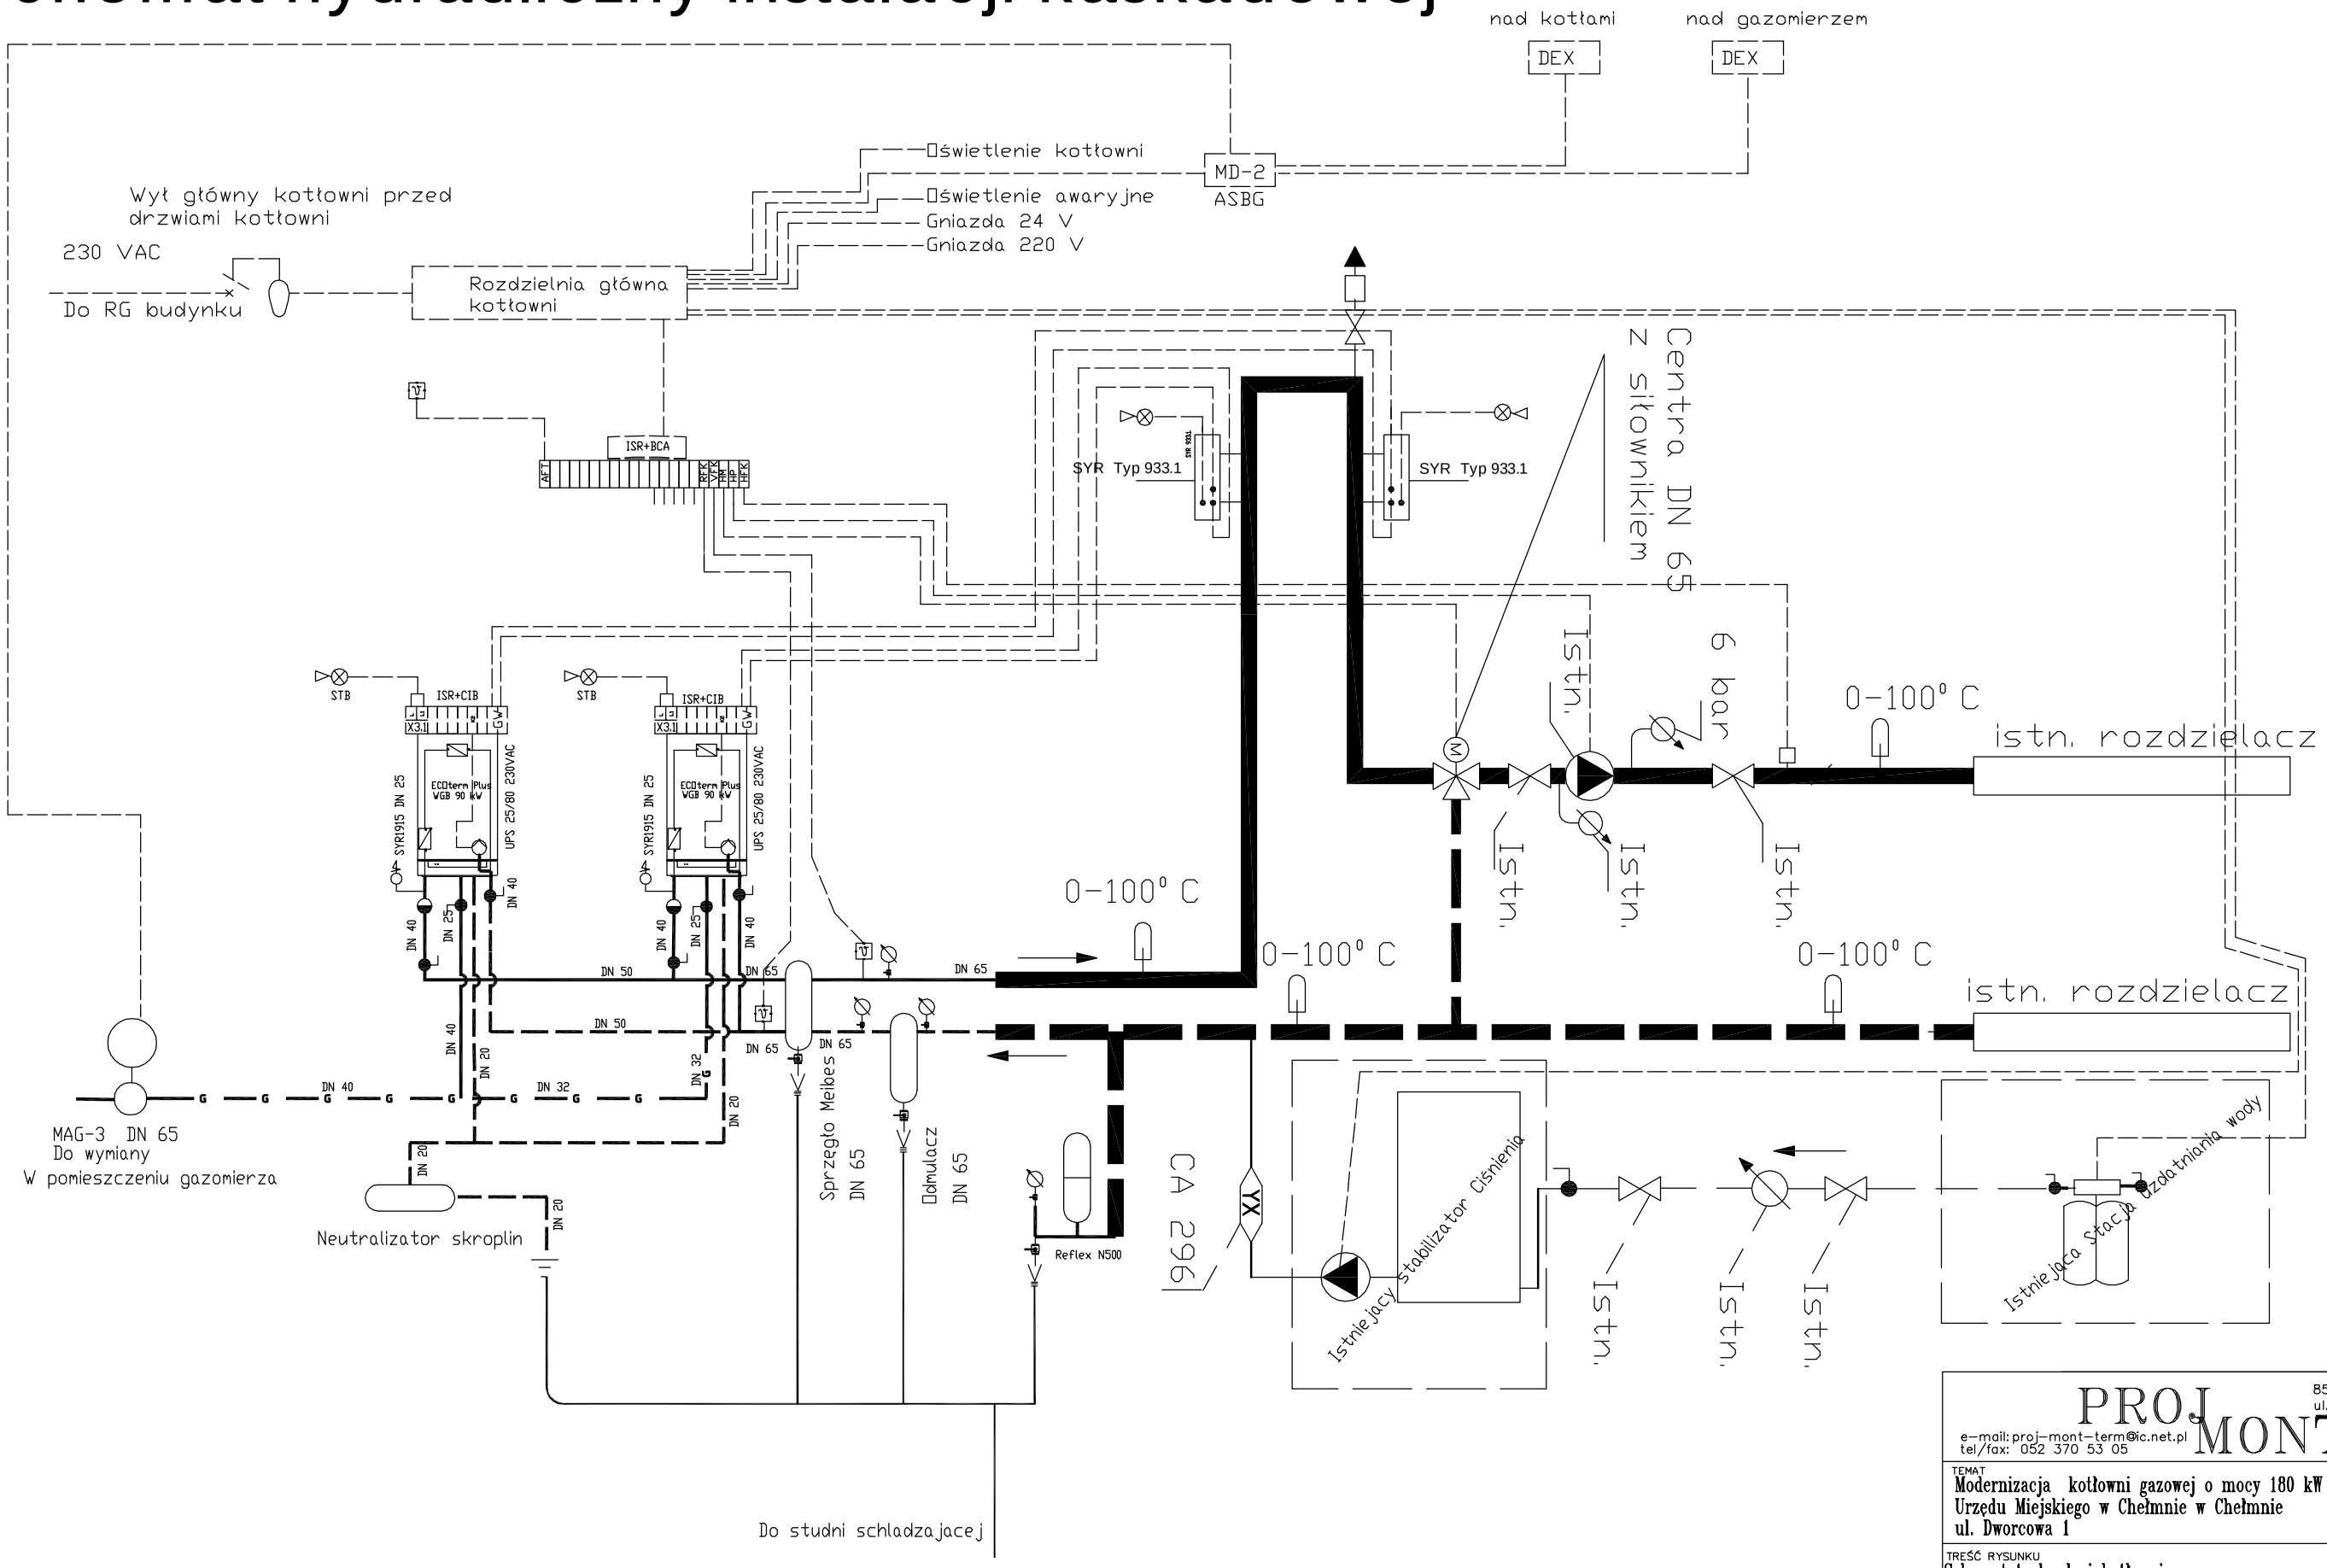

PROJ MONT TERM
85-617 Bydgoszcz
ul. Lansjerów 1 / 1 / 60
e-mail: proj-mont-term@ic.net.pl
tel/fax: 052 370 53 05

TEMAT: Modernizacja kotłowni gazowej o mocy 180 kW w budynku Urzędu Miejskiego w Chełmnie w Chełmnie ul. Dworcowa 1	DATA: 15.03.2010
	Skala:
TREŚĆ RYSUNKU: Schemat technologi kotłowni	
Asystent Projektanta: Józef Ścześniak AUB-KZ-7210/17/90 UAN-KZ-7210/218/89	NR RYSUNKU: 2
Projektant: Rajmund Smoczyk 301/69	
Weryfikacja: mgr inż. Marek Drążkowski WRR-I-7131_24/2002	

PDF wurde mit pdfFactory Pro-Prüfversion erstellt. www.context-gmbh.de