



FILTRY II STOPNIA

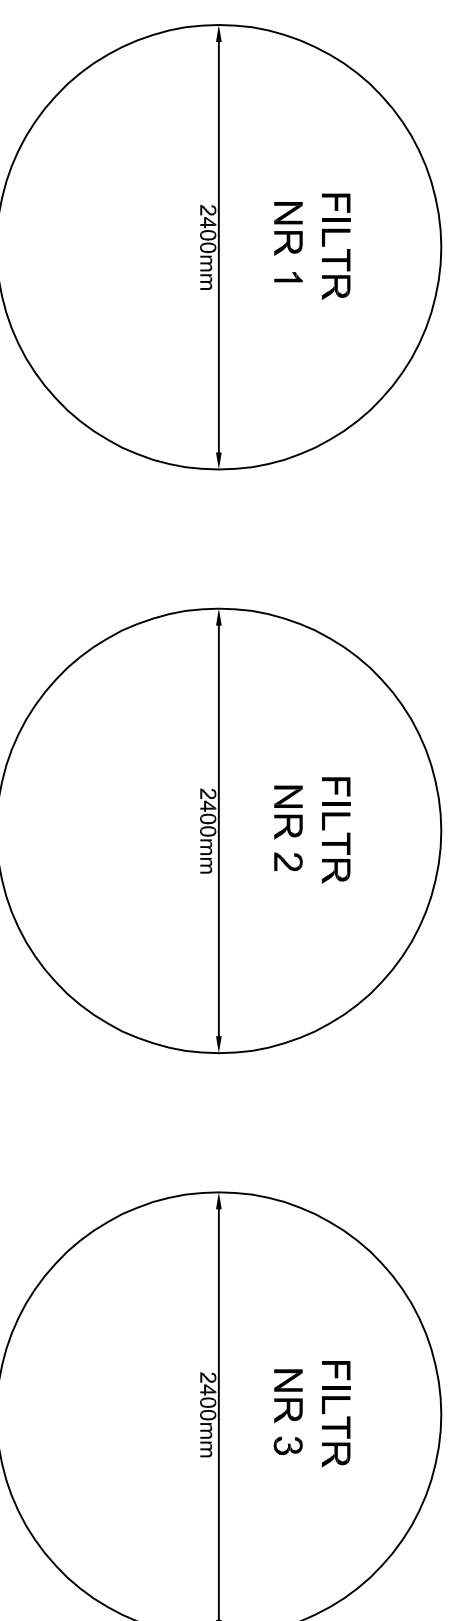



miejsce instalacji nowego aeratora

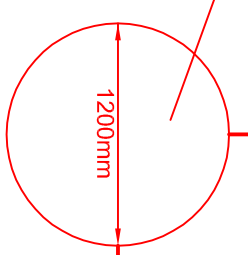

dn250

istn. rurociąg z I st. na II st.

istn. aerator

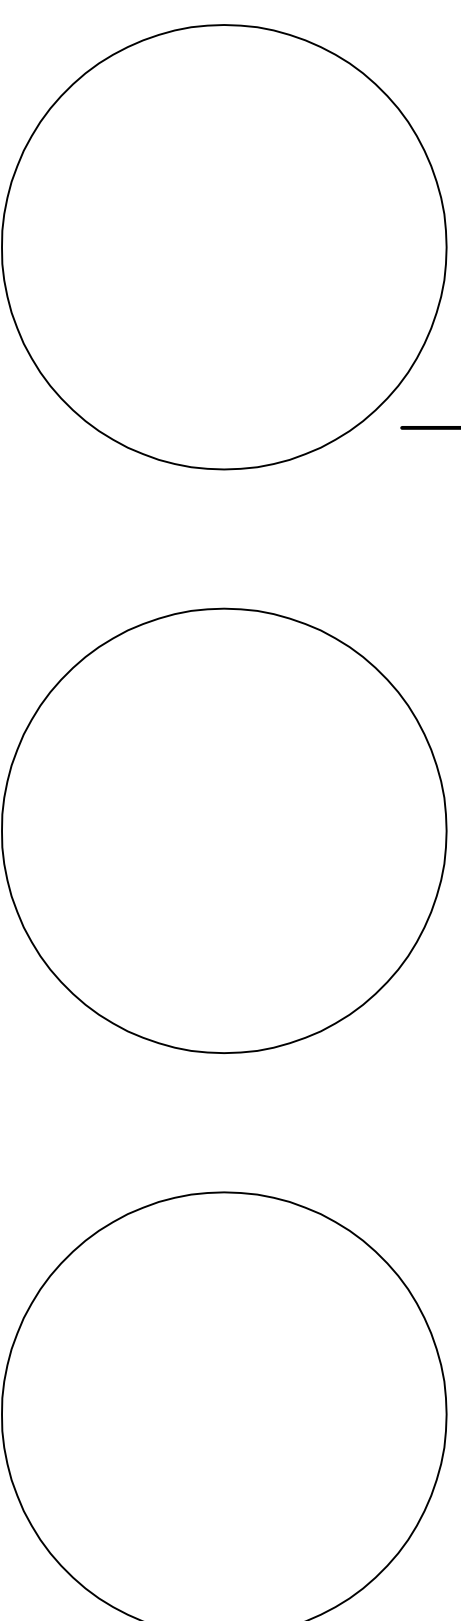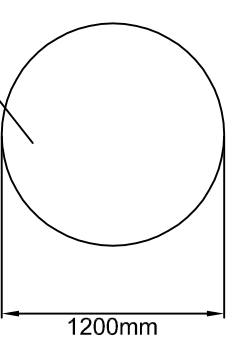

FILTRY I STOPNIA