


# Przekrój A-A

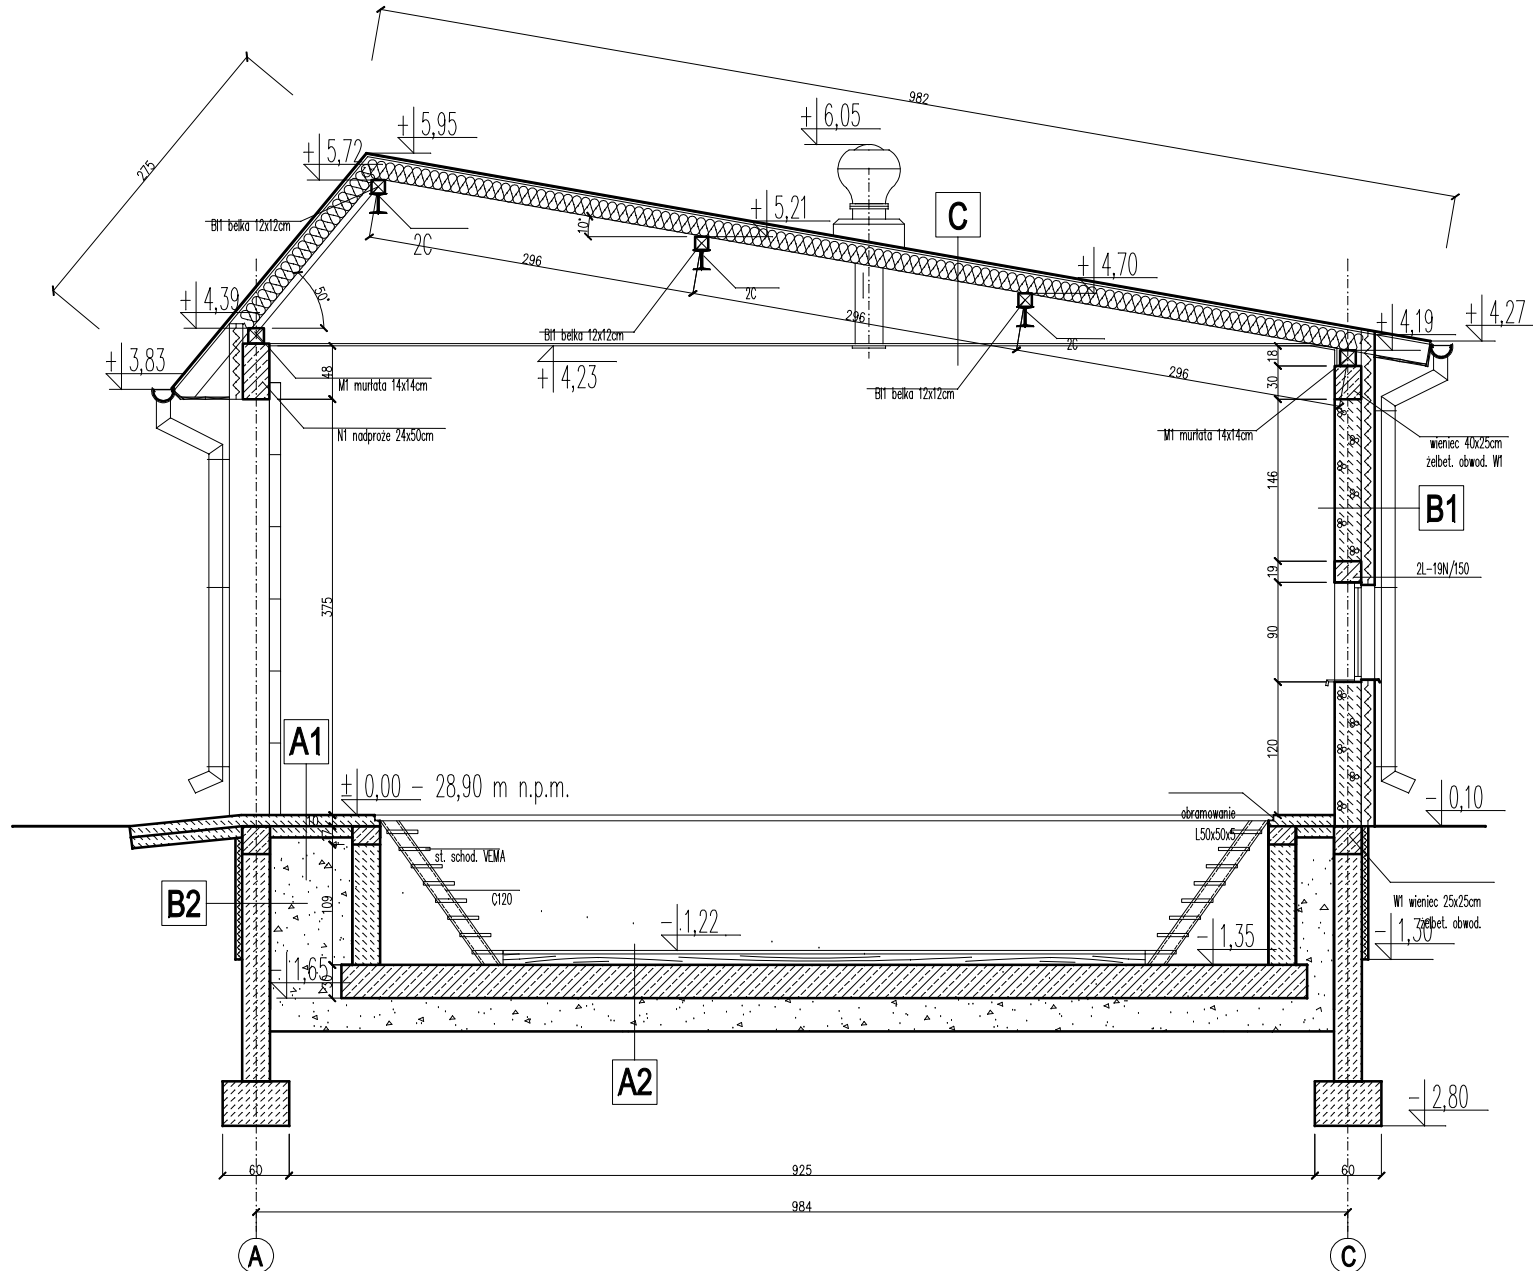

## Oznaczenia przegród:

### A1 – posadzka na gruncie:

- posadzka bet. C-20/25 (B-25) gr. 10cm powierzchni utwardzona
- folia PE gr. 0,4mm
- beton podkładowy C8/10 (B-10) gr. 10cm
- podsypka piaskowa zagęszczona

### A2 – posadzka kanał:

- kratka VEMA gr. 30mm
- krawędziak 10x10cm
- płyta żelbetowa gr. 30cm
- podsypka piaskowa zagęszczona

### B1 – ściana dwuwarstwowa:

- tynk c-w
- gazobeton gr. 24cm odmiany 600
- styropian gr. 12cm
- tynk mineralny cienkowarstwowy

### B2 – ściana fundamentowa:

- bloczek betonowy
- 2x papa asfaltowa na lepiku
- styropian gr. 6cm
- siatka w zaprawie klejowej
- 2x roztwór ABIZOL

### C – dach:

- papa termozgrzewalna modyfikowana
- papa podkładowa
- płyta OSB frezowana 25 mm
- krokwie drewniane
- wełna mineralna gr. 16cm
- folia paroizolacyjna
- płyta GFRP na ruszcie metalowym podwieszanym

Obiekt: **Magazyn sprzętu dla utrzymania sieci wod.-kan.**

Investor: Zakład Wodociągów i Kanalizacji,  
ul. Nad Groblą 2, 86-200 Chelmo

Lokalizacja: dz. nr 111, obręb: Chelmo 7,  
Miasto Chelmo, ul. Kilińskiego

Temat: **Przekrój A-A**

Projektował: inż. Zygmunt Szuster, nr upr.  
UAN-8345/962/85/86

Podpis:

Projektował: Janusz Woźniak, nr upr.  
UAN-IV/8346/211/TO/87-88

Podpis:

Data:  
czerwiec 2011

Skala:  
1:50

Faza:  
PB

nr rys.:  
B3