


Rzut połaci dachu

Poziom odniesienia:
p.p.p. 28,90 m n.p.m.

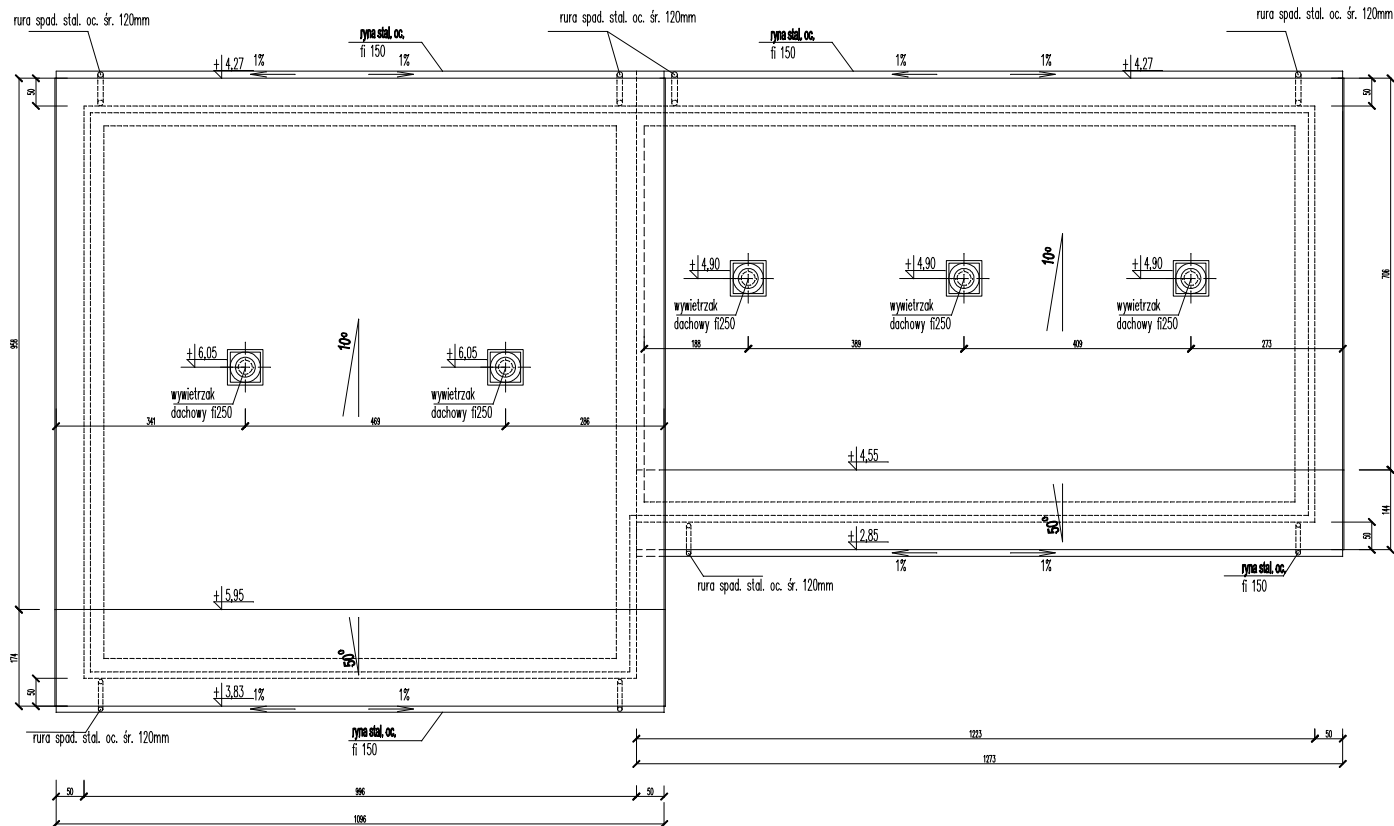

Dane materiałowe:

- poszycie dachu papa termozgrzewalna modyfikowana, na papie podkładowej i deskowaniu pełnym
- ryny stal. oc. fi 150
- rury spustowe stal. oc. 120 mm
- wywietrzak dachowy WLO-250

Uwagi:

-powierzchnia dachu: 262,78m²

Obiekt: Magazyn sprzętu dla utrzymania sieci wod.-kan.

Inwestor: Zakład Wodociągów i Kanalizacji,
ul. Nad Groblą 2, 86-200 Chełmno

Lokalizacja: dz. nr 111, obręb: Chełmno 7,
Miasto Chełmno, ul. Kilińskiego

Temat: Rzut połaci dachu

Projektował: inż. Zygmunt Szuster, nr upr.
UAN-8345/962/85/86

Podpis:

Projektował: Janusz Woźniak, nr upr.
UAN-IV/8346/211/TO/87-88

Podpis:

Data: czerwiec 2011

Skala: 1:100

Faza: PB

nr rys.: B5