KOPIA MAPY ZASADNICZEJ
SKALA 1:500
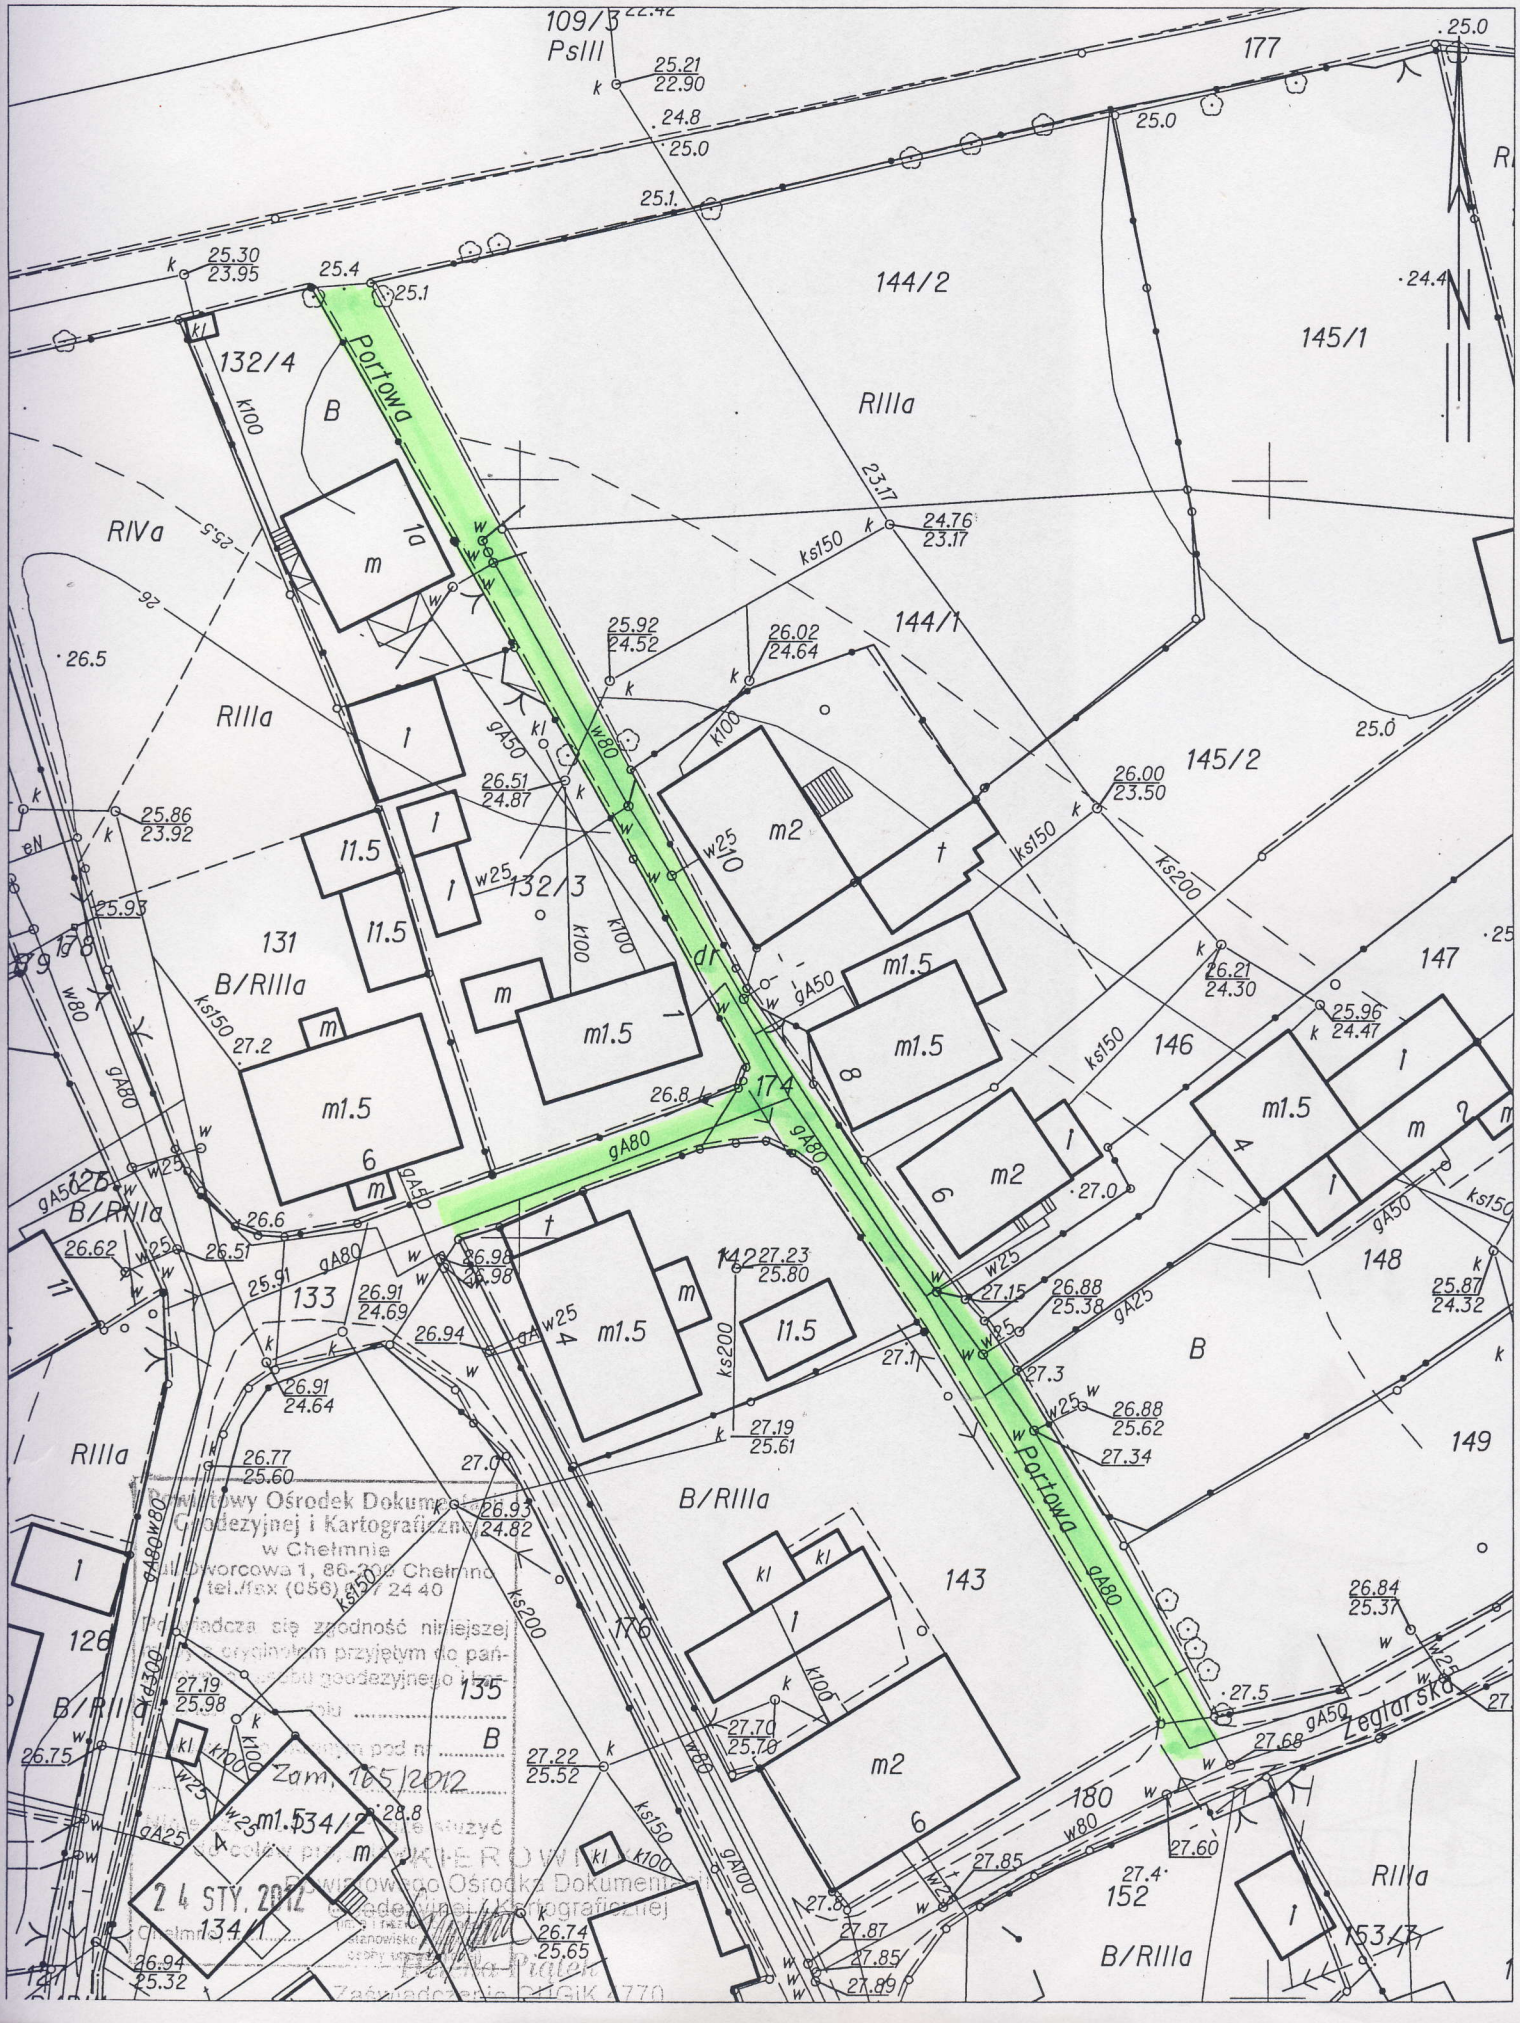
obr. 7 0007: dz. 174