


# TE - ZAPLECZE BOISK SPORTOWYCH

(wg projektu typowego)

# TABLICA OŚWIETLENIOWA TO

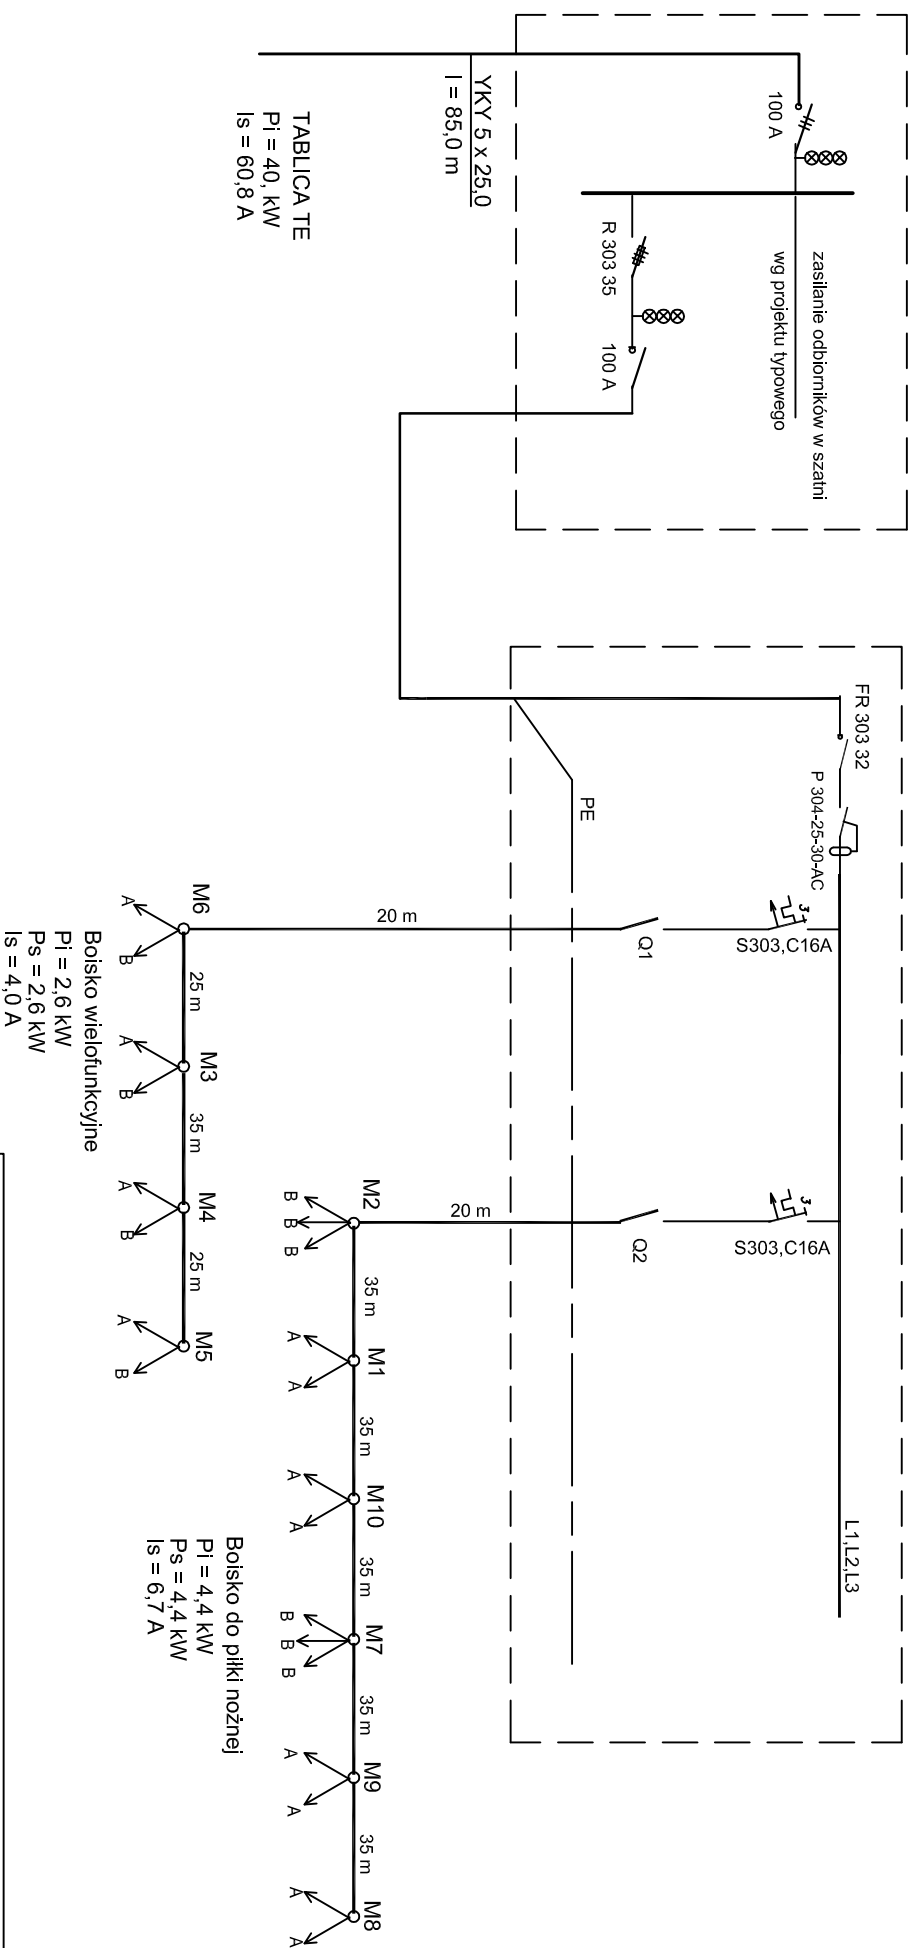

- OZNACZENIA**
- A - Oprawa oświetleniowa typu HORUS A D 250W MT z żarówką HQIT250NSI
  - B - Oprawa oświetleniowa typu HORUS A D 400W MT z żarówką HQIT400NSI
  - Q1, Q2 - Łącznik krzywkowy, 16A, 3-bieg., funkcja wyłącz/złącz

**Miguel**

ul. Koszarńska 1, 05-714 Bydgoszcz, tel. 652 342924, e-mail: architekt.miguel@gmail.com

NAZWA I ADRES OBIEKTU BUDOWLANEGO	BUDOWA ZESPOŁU BOISK SPORTOWYCH ORLIK 2012 CHELMNO, UL. 3MAJA, dz. nr 69/4	SKALA
STADIUM	PROJEKT BUDOWLANY	DATA 18.07.2011
RODZAJ OPRACOWANIA	SCHEMAT ZASILANIA I OŚWIETLENIA TERENU	RYS. NR E-2
PROJEKTANT	inż. EWA GAUZLER Uprawnienia bud. bez ograniczeń w spec. sieci, Instalacje elektryczne nr 7210/6/76	
SPRAWDZAJĄCY	inż. ROMAN KWIĄTEK Uprawnienia bud. bez ograniczeń w spec. sieci, Instalacje elektryczne nr WBPP-NB-7210/6/82	