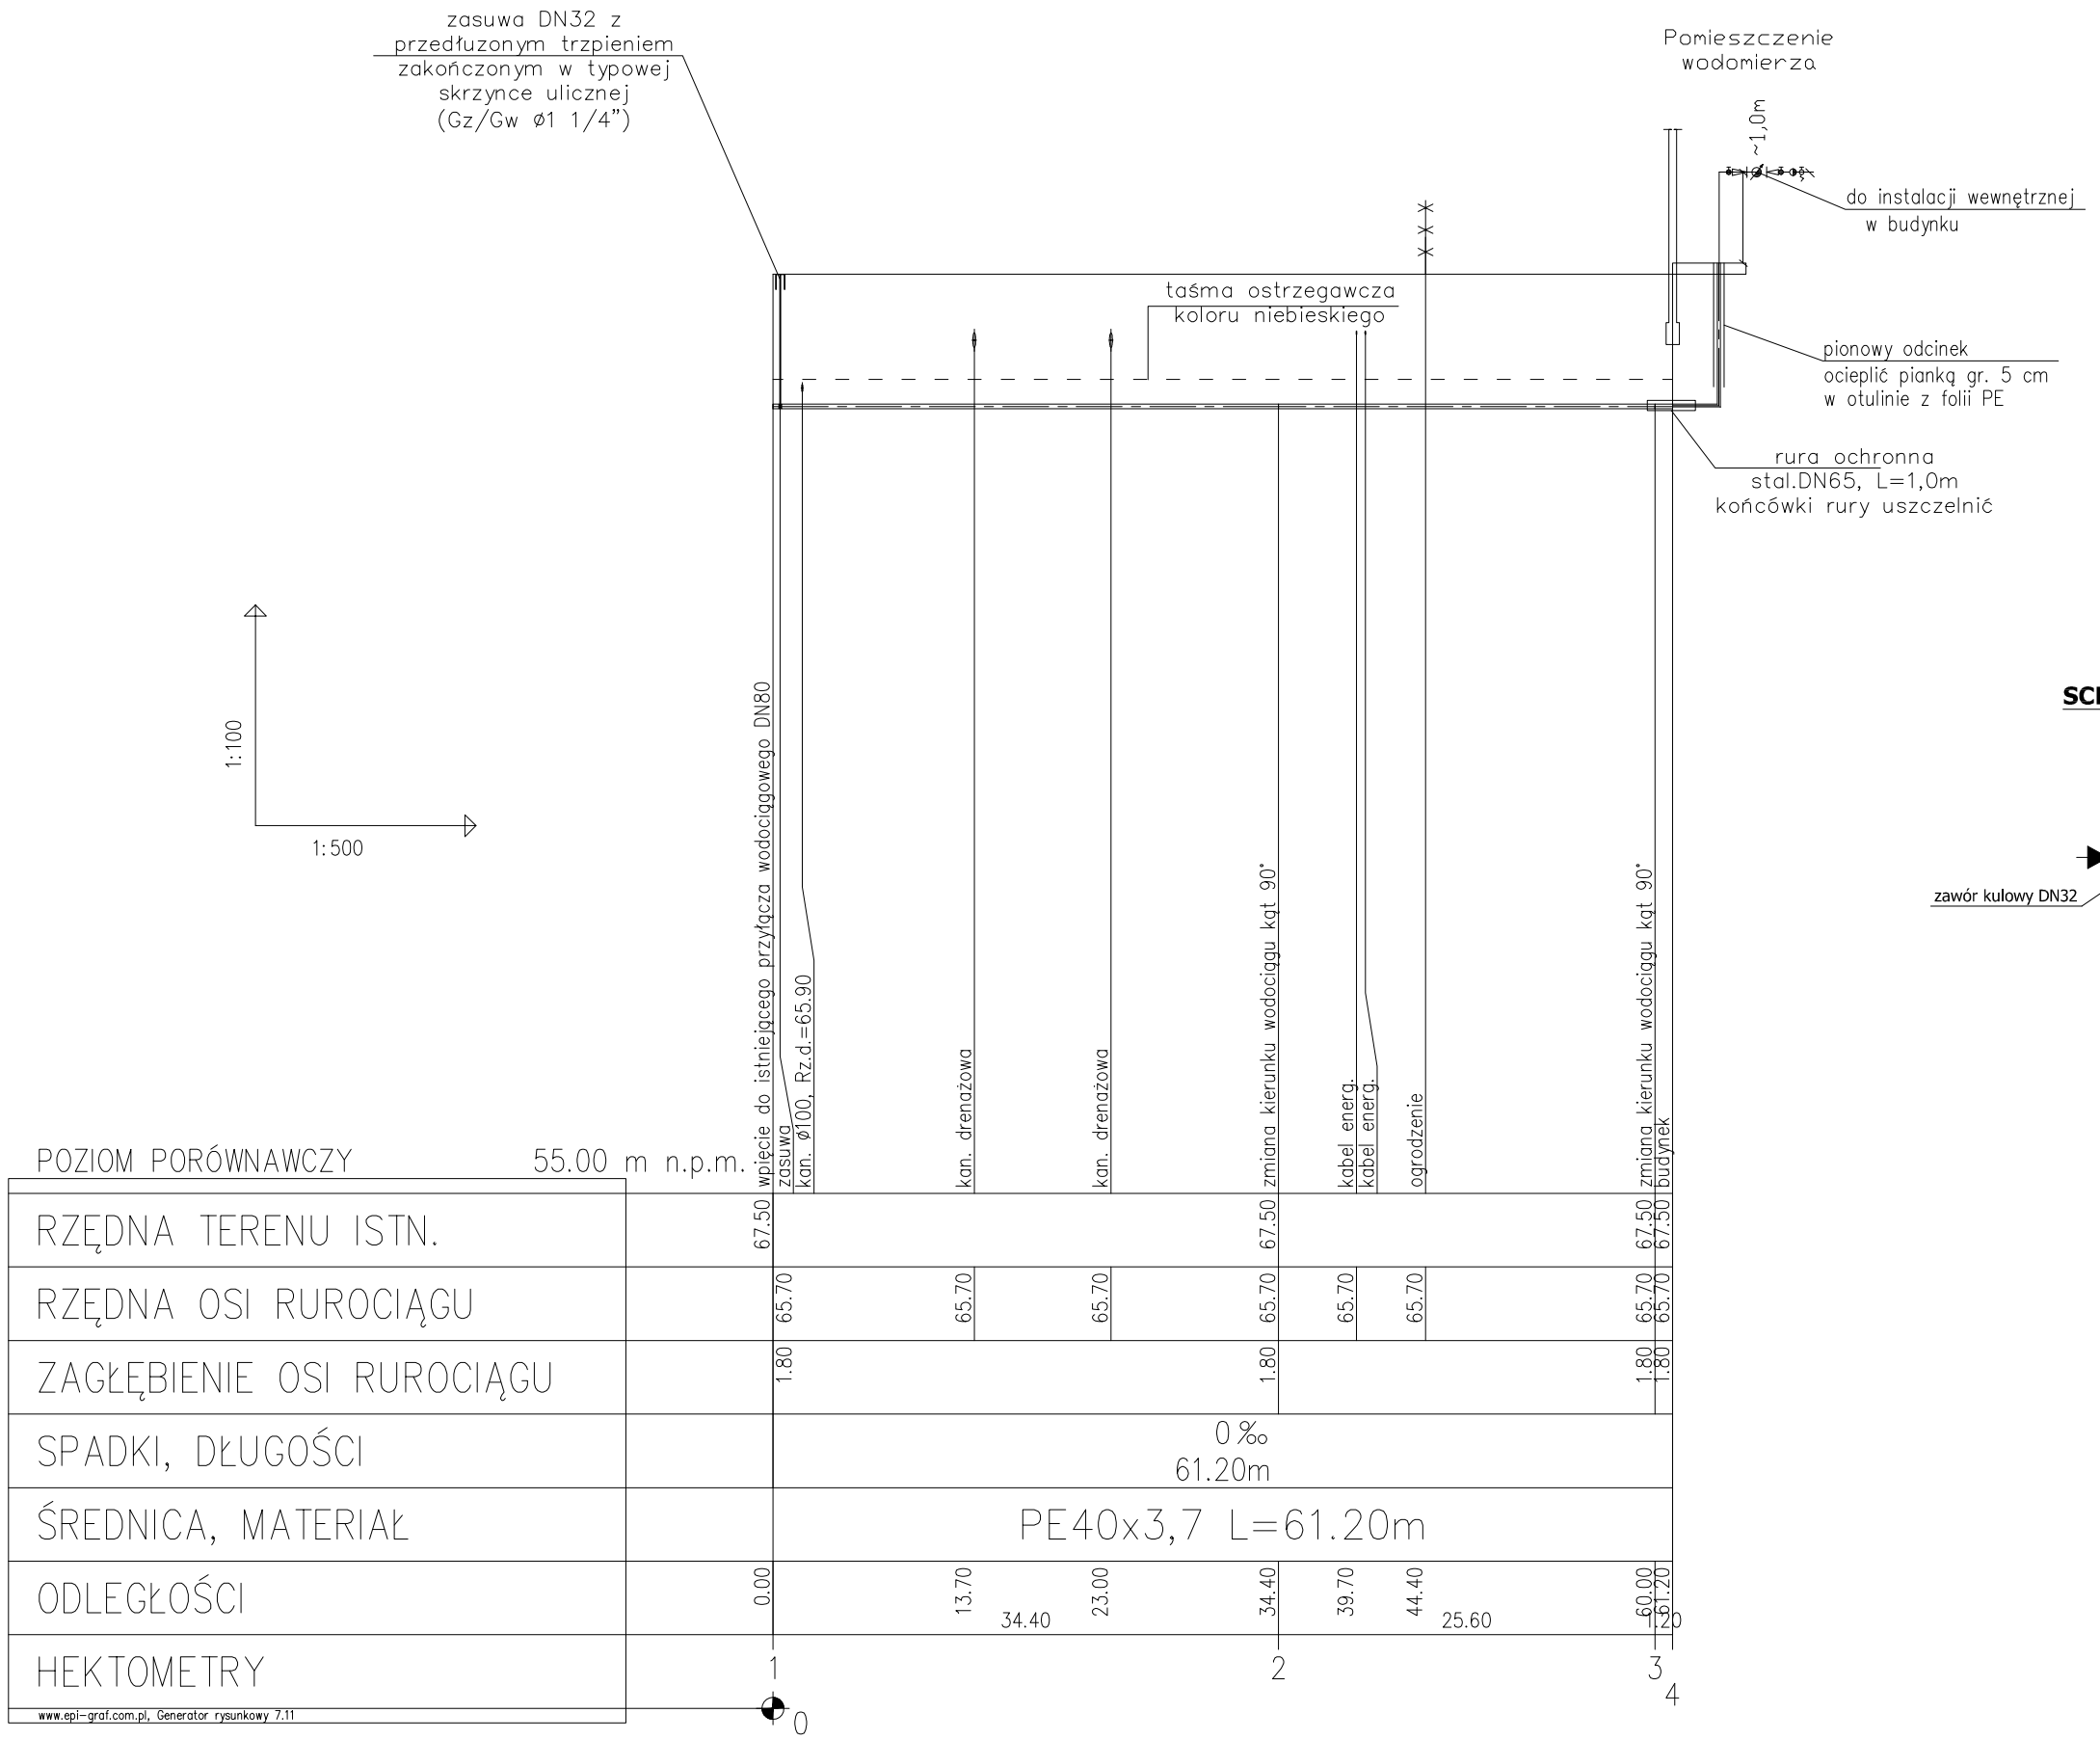

SCHEMAT MONTAŻU WODOMIERZA

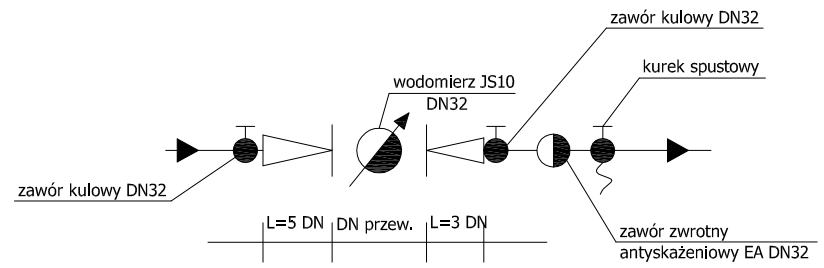

PROFIL PODŁUŻNY
PRZYŁĄCZE WODOCIĄGOWE
SKALA 1:100/500

INWESTOR: URZĄD MIASTA CHEŁMNA
UL. DWORCOWA 1
86-200 CHEŁMNO

TEMAT: BOISKO WIELOFUNKCYJNE
UL. 3 MAJA, 86-200 CHEŁMNO
PRZYŁĄCZA WOD-KAN

	NAZWISKO – NR UPR.	PODPIS
PROJEKTANT	**inż. Szymon Pawlak** Uprawnienia do projektowania i kierowania robotami budowlanymi bez ograniczeń w specjalności instalacyjnej w zakresie sieci, instalacji i urządzeń cieplnych, wentylacyjnych, gazowych, wodociągowych i kanalizacyjnych KUP/0157/PWOS/06	
SPRAWDZAJĄCY	**mgr inż. Katarzyna Paszkowska** Uprawnienia do projektowania bez ograniczeń w specjalności instalacyjnej w zakresie sieci, instalacji i urządzeń cieplnych, wentylacyjnych, gazowych, wodociągowych i kanalizacyjnych KUP/0067/PWOS/06	

NR RYS. 2	BRANŻA: WOD-KAN	DATA: 30.05.2011