

Uchwała Nr XXVI/165/2012  
Rady Miasta Chełmna

z dnia 4 grudnia 2012 r.

**w sprawie przystąpienia do sporządzenia zmiany miejscowego planu  
zagospodarowania przestrzennego części Gminy Miasta Chełmna.**

Na podstawie art. 18 ust. 2, pkt. 5 ustawy z dnia 8 marca 1990 r. o samorządzie gminnym (Dz. U. z 2001 r. Nr 142, poz. 1591; zm. 2002 r. Dz. U. Nr 23, poz. 220, Dz. U. Nr 62, poz. 558, Dz. U. Nr 113, poz. 984, Dz. U. Nr 214, poz. 1806, Dz. U. Nr 153, poz. 1271, Dz. U. Nr 214, poz. 1806; 2003 r. Dz. U. Nr 80, poz. 717, Dz. U. Nr 162, poz. 1568; 2004 r. Dz. U. Nr 102, poz. 1055, Dz. U. Nr 116, poz. 1203; 2005 r. Dz. U. Nr 172, poz. 1441, Dz. U. Nr 175, poz. 1457; 2006 r. Dz. U. Nr 17, poz. 128, Dz. U. Nr 181, poz. 1337; 2007 Dz. U. Nr 48, poz. 327; Dz. U. Nr 138, poz. 974, Dz. U. Nr 173, poz. 1218; 2008 r. Dz. U. Nr 180, poz. 1111, Dz. U. Nr 223, poz. 1458; 2009 r. Dz. U. Nr 52, poz. 420; Dz. U. Nr 157, poz. 1241; 2010 r. Dz. U. Nr 28, poz. 142; Dz. U. Nr 28, poz. 146; Dz. U. Nr 106, poz. 675; Dz. U. Nr 40, poz. 230; 2011 r. Dz. U. Nr 117, poz. 679, Dz. U. Nr 134, poz. 777, Dz. U. Nr 21, poz. 113, Dz. U. Nr 217, poz. 1281, Dz. U. Nr 149, poz. 887; 2012 r. Dz. U., poz. 567) oraz art. 14, ust. 1, 2 i 4 w związku z art. 27 ustawy z dnia 27 marca 2003 r. o planowaniu i zagospodarowaniu przestrzennym (Dz. U. z 2012 r., poz. 647, t.j.), Rada Miasta Chełmna uchwała co następuje:

- § 1. Przystępuje się do zmiany miejscowego planu zagospodarowania przestrzennego Gminy Miasta Chełmna zatwierdzonego uchwałą Nr XLVIII/309/2006 Rady Miasta Chełmna z dnia 5 września 2006 r. i opublikowaną w Dzienniku Urzędowym Województwa Kujawsko – Pomorskiego Nr 139, pod pozycją 2094, w jednostce strukturalnej „C” – „Rybaki” w granicach określonych w załączniku graficznym do niniejszej uchwały.
- § 2. Integralną częścią uchwały jest załącznik graficzny przedstawiający granice obszaru objętego zmianą planu miejscowego.
- § 3. Wykonanie uchwały powierza się Burmistrzowi Miasta Chełmna.
- § 4. Uchwała wchodzi w życie z dniem podjęcia.


Przewodniczący Rady Miasta: J. Błażejowicz

Błażejowicz

Województwo: kujawsko-pomorskie  
Powiat: chełmiński  
Jednostka ewidencyjna: Chełmno 040401\_1  
Obręb: 7 0007

KOPIA MAPY ZASADNICZEJ

~~SKALA 1:2000~~

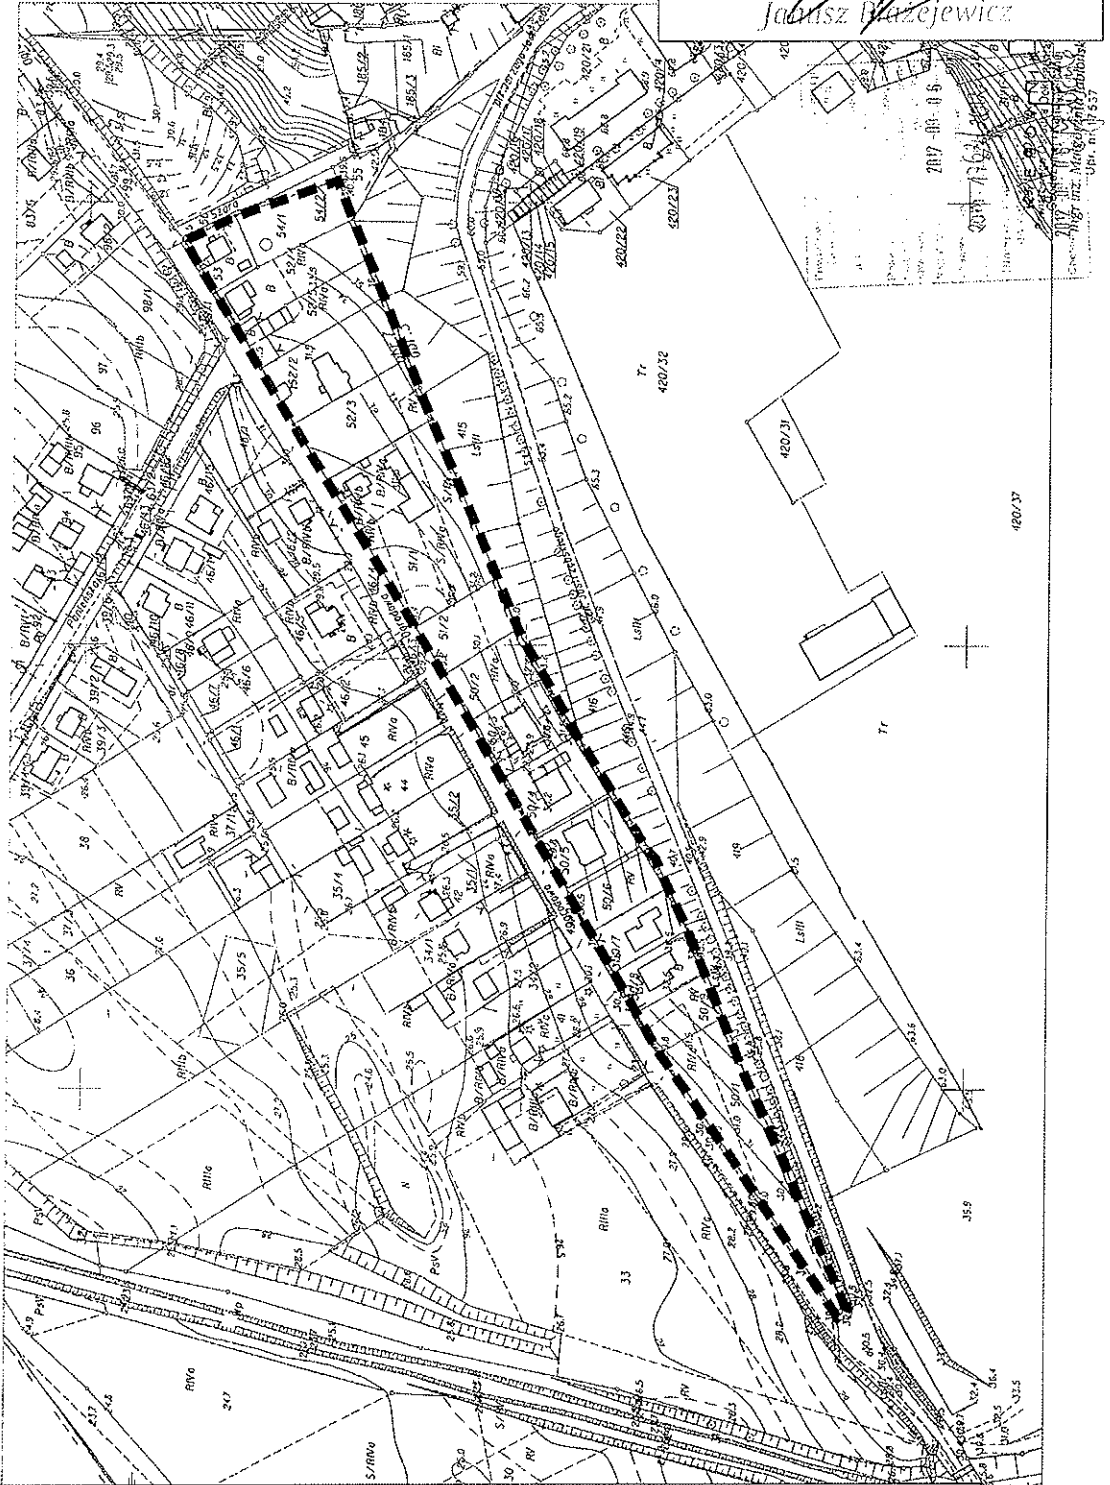

Załącznik graficzny  
do uchwały  
Nr XXVI/165/2012  
Rady Miasta Chełmna  
z dnia 4 grudnia 2012 r.  
Przewodniczący  
Rady Miasta  
*Jacek Białecki*  
Jacek Białecki

— — — — — Oznaczenie granic obszaru objętego zmianą planu

Uchwała Nr XXVI/166/2012  
Rady Miasta Chełmna

z dnia 4 grudnia 2012 r.

**w sprawie przystąpienia do sporządzenia zmiany miejscowego planu zagospodarowania przestrzennego części Gminy Miasta Chełmna.**

Na podstawie art. 18 ust. 2, pkt. 5 ustawy z dnia 8 marca 1990 r. o samorządzie gminnym (Dz. U. z 2001 r. Nr 142, poz. 1591; zm. 2002 r. Dz. U. Nr 23, poz. 220, Dz. U. Nr 62, poz. 558, Dz. U. Nr 113, poz. 984, Dz. U. Nr 214, poz. 1806, Dz. U. Nr 153, poz. 1271, Dz. U. Nr 214, poz. 1806; 2003 r. Dz. U. Nr 80, poz. 717, Dz. U. Nr 162, poz. 1568; 2004 r. Dz. U. Nr 102, poz. 1055, Dz. U. Nr 116, poz. 1203; 2005 r. Dz. U. Nr 172, poz. 1441, Dz. U. Nr 175, poz. 1457; 2006 r. Dz. U. Nr 17, poz. 128, Dz. U. Nr 181, poz. 1337; 2007 r. Dz. U. Nr 48, poz. 327; Dz. U. Nr 138, poz. 974, Dz. U. Nr 173, poz. 1218; 2008 r. Dz. U. Nr 180, poz. 1111, Dz. U. Nr 223, poz. 1458; 2009 r. Dz. U. Nr 52, poz. 420; Dz. U. Nr 157, poz. 1241; 2010 r. Dz. U. Nr 28, poz. 142; Dz. U. Nr 28, poz. 146; Dz. U. Nr 106, poz. 675; Dz. U. Nr 40, poz. 230; 2011 r. Dz. U. Nr 117, poz. 679, Dz. U. Nr 134, poz. 777, Dz. U. Nr 21, poz. 113, Dz. U. Nr 217, poz. 1281, Dz. U. Nr 149, poz. 887; 2012 r. Dz. U., poz. 567) oraz art. 14, ust. 1, 2 i 4 w związku z art. 27 ustawy z dnia 27 marca 2003 r. o planowaniu i zagospodarowaniu przestrzennym (Dz. U. z 2012 r., poz. 647, t.j.), Rada Miasta Chełmna uchwala co następuje:

- § 1. Przystępuje się do zmiany miejscowego planu zagospodarowania przestrzennego Gminy Miasta Chełmna zatwierdzonego uchwałą Nr XLVIII/309/2006 Rady Miasta Chełmna z dnia 5 września 2006 r. i opublikowaną w Dzienniku Urzędowym Województwa Kujawsko – Pomorskiego Nr 139, pod pozycją 2094, w jednostce strukturalnej „I” – „Dworzyska” w granicach określonych w załączniku graficznym do niniejszej uchwały.
- § 2. Integralną częścią uchwały jest załącznik graficzny przedstawiający granice obszaru objętego zmianą planu miejscowego.
- § 3. Wykonanie uchwały powierza się Burmistrzowi Miasta Chełmna.
- § 4. Uchwała wchodzi w życie z dniem podjęcia.

Przewodniczący Rady Miasta: J. Błażejewicz

*Błażejewicz*


Załącznik graficzny  
do uchwały  
Nr XXVI/166/2012  
Rady Miasta Chełmna  
z dnia 4 grudnia 2012 r.

KOPIA MAPY ZASADNICZEJ

~~SKALA 1:2000~~

Przewodniczący  
Rady Miasta

Janusz Brażewicz

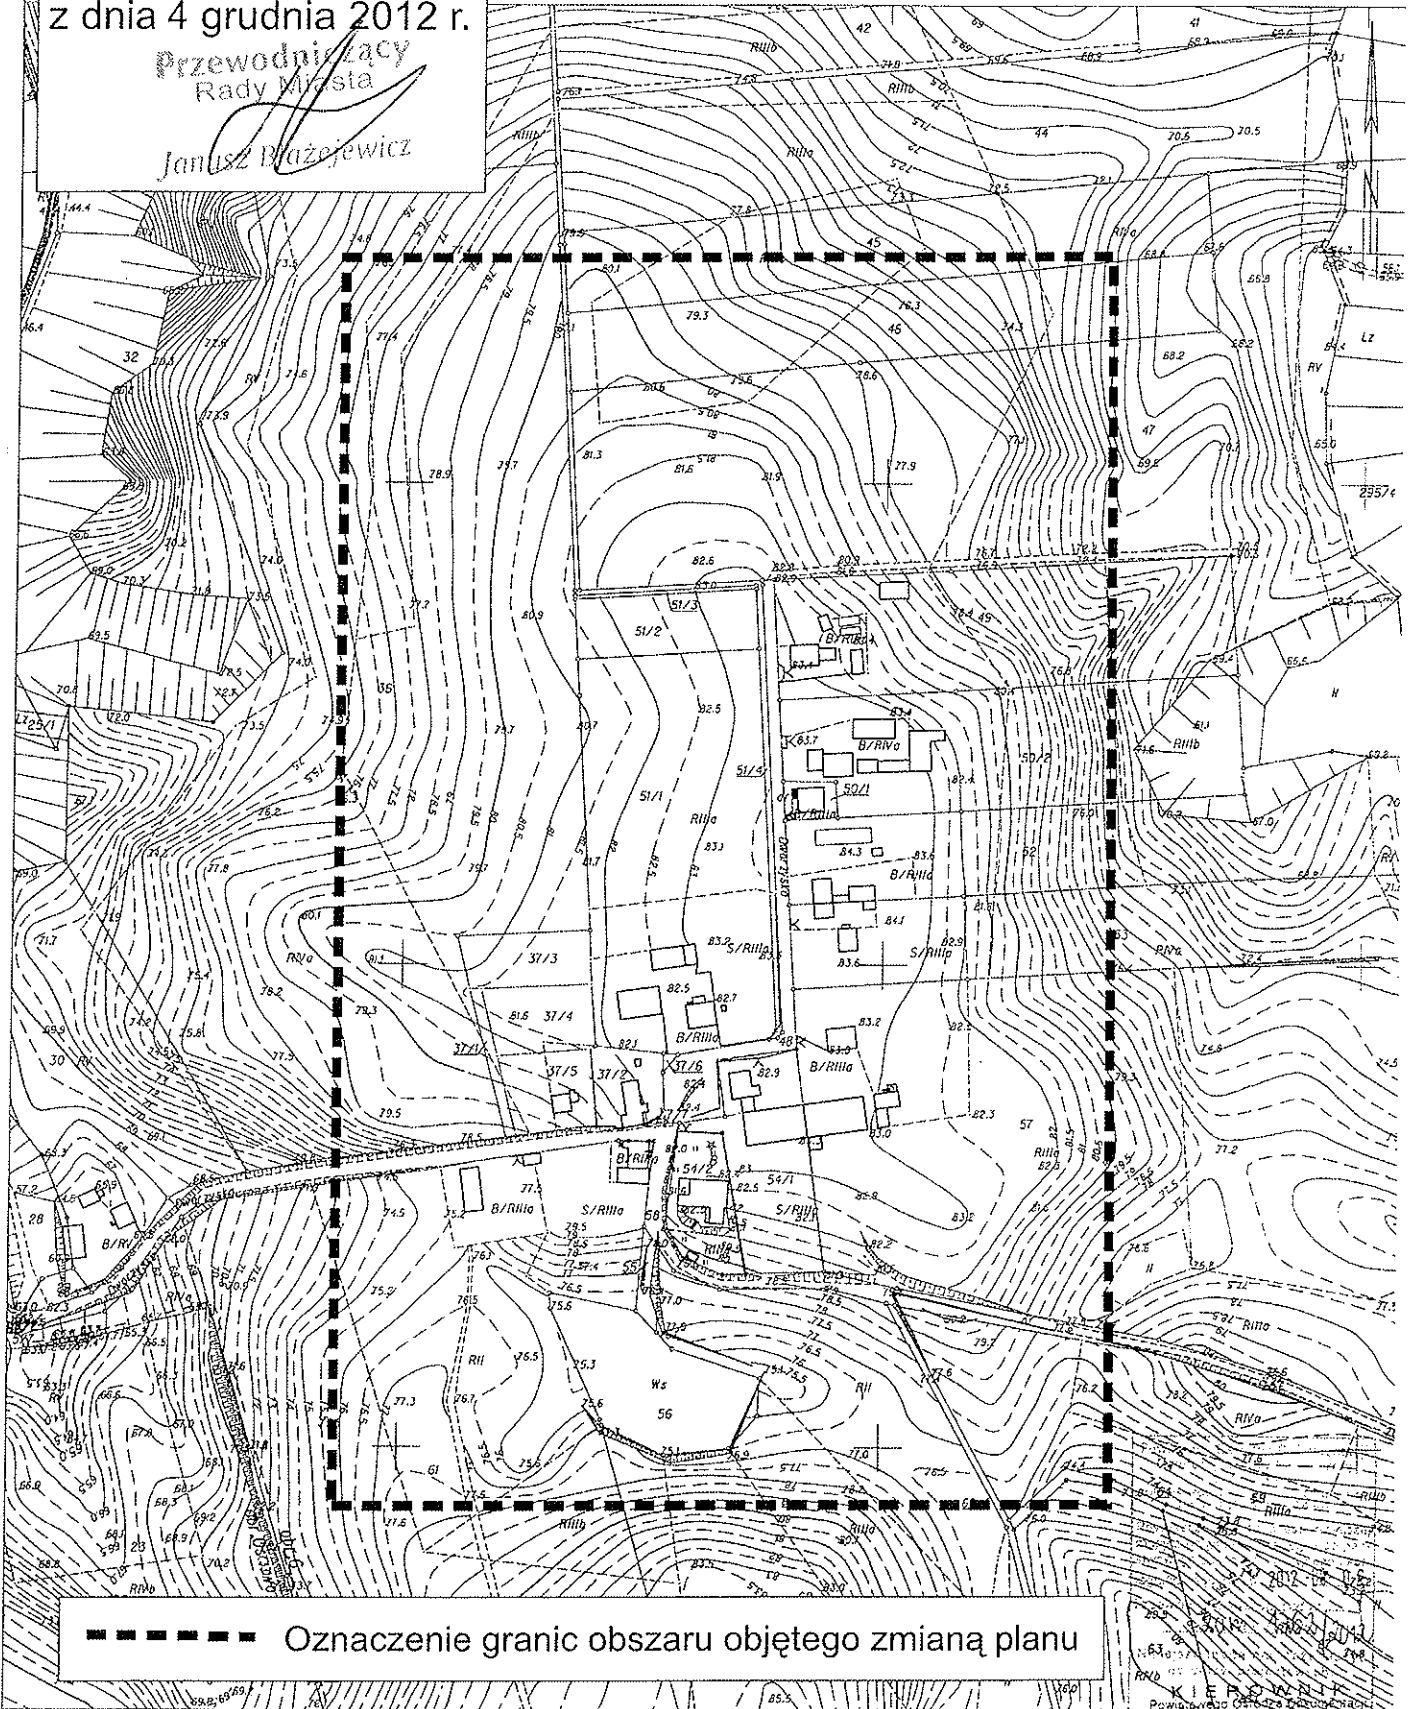

----- Oznaczenie granic obszaru objętego zmianą planu