I etap = 108 m w dł. - 2012 r.
II etap = 55 m w dł. - 2013 r.

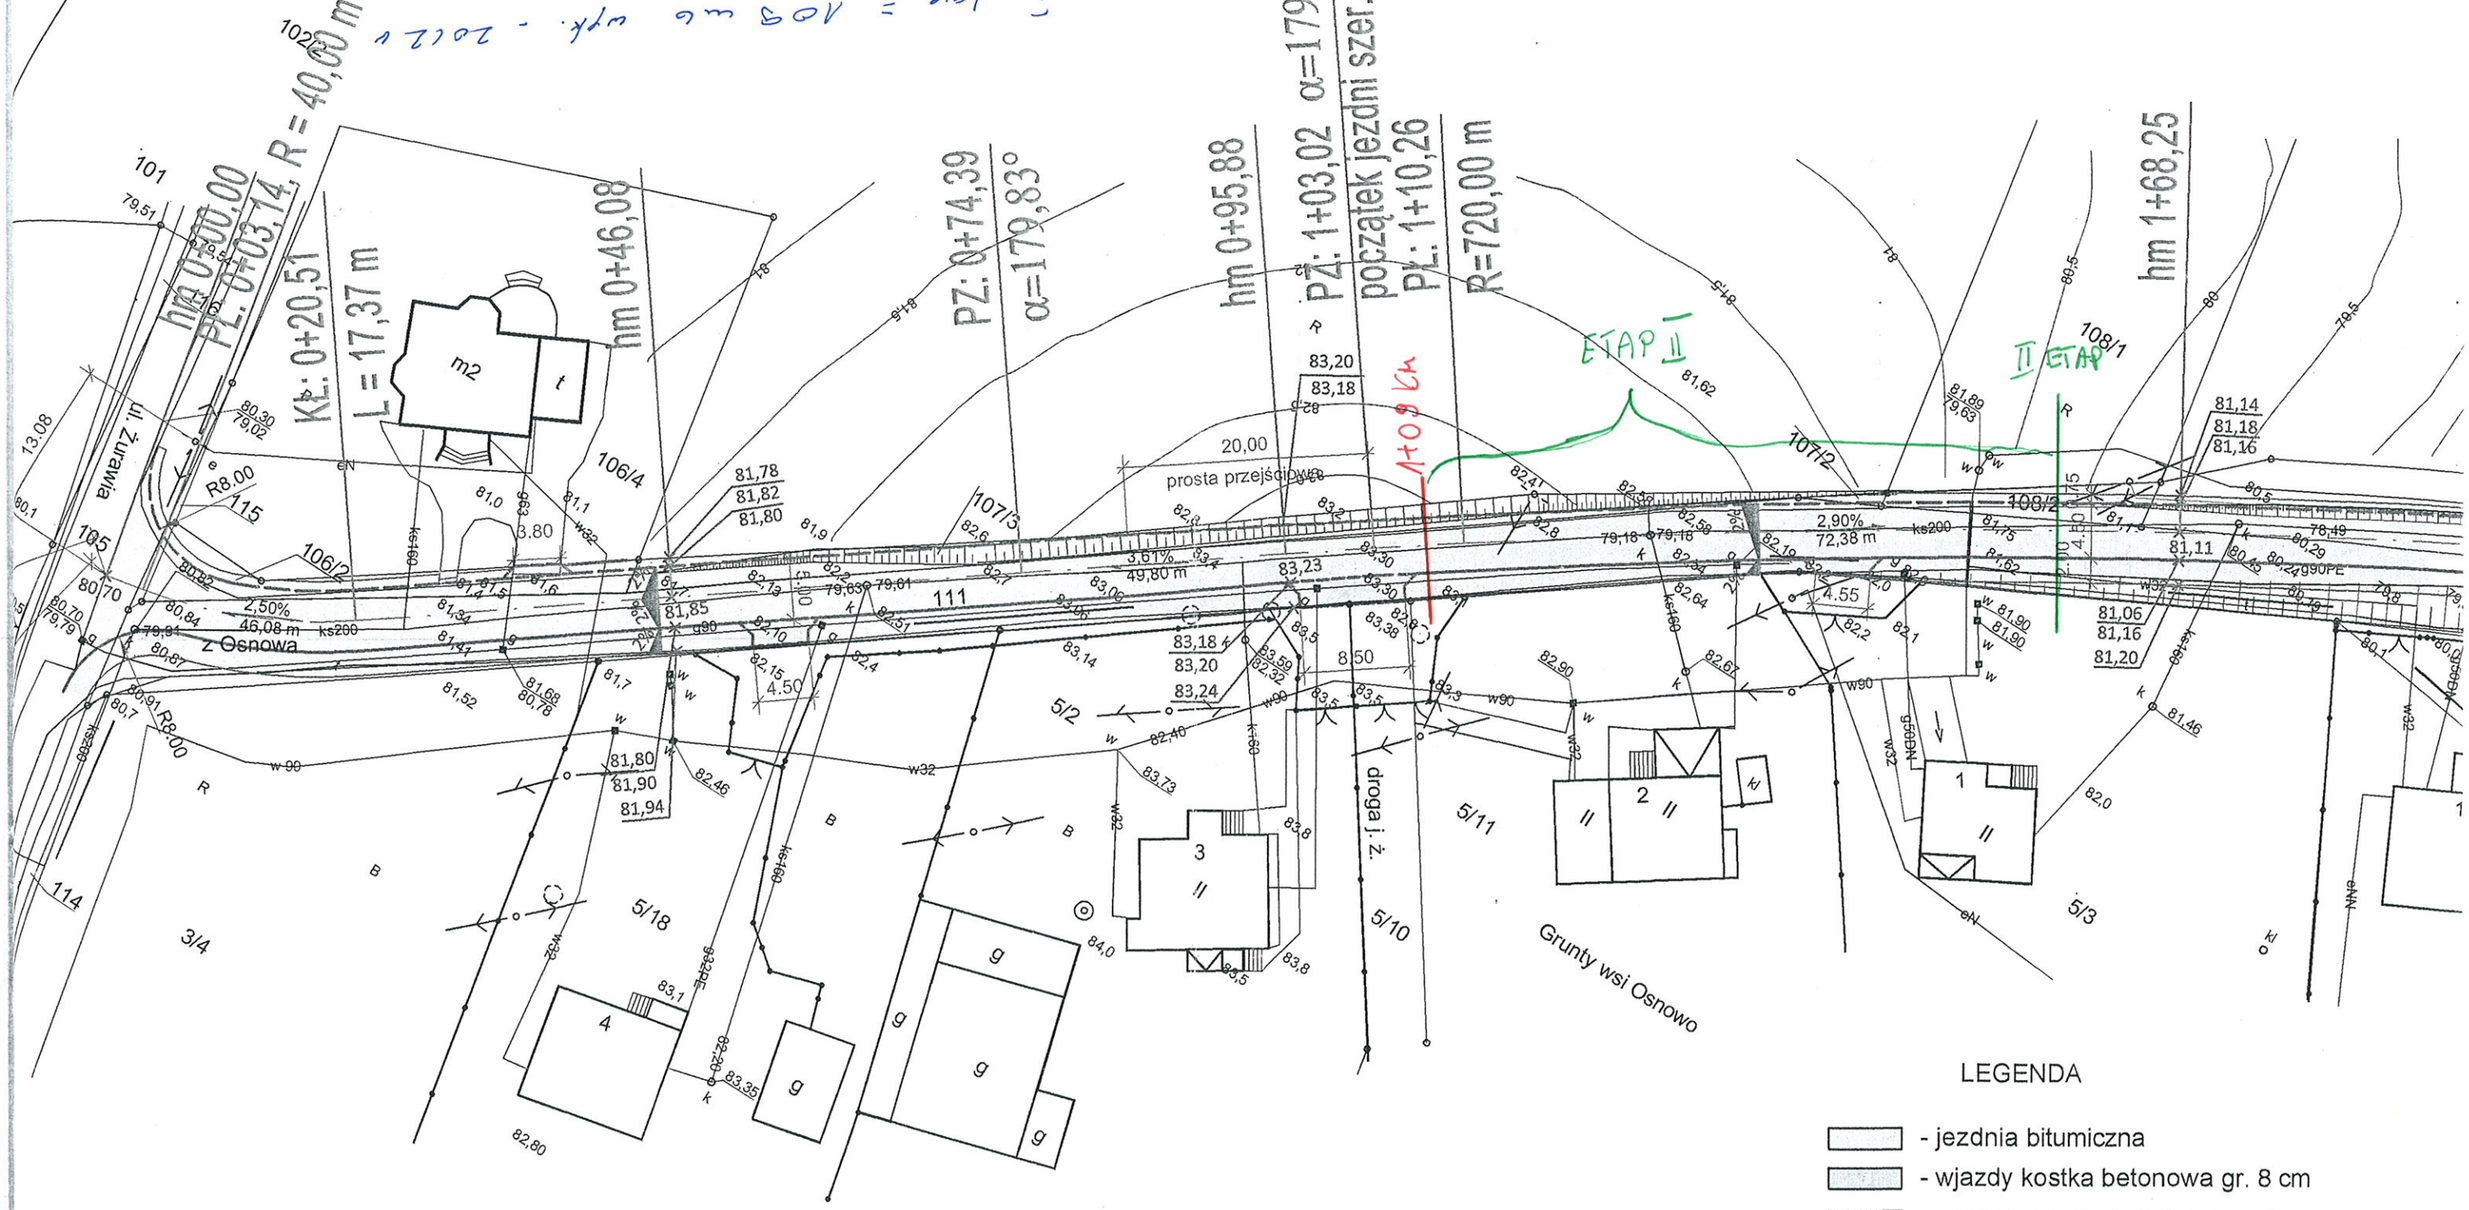


LEGENDA

- jezdnia bitumiczna
- wjazdy kostka betonowa gr. 8 cm
- chodnik kostka betonowa gr. 6 cm
- pobocze gruntowe
- 83,12 - rzędne projektowane
- krawężnik betonowy wystający 15/30 cm
- krawężnik betonowy wtopiony