Gimnazjum nr 2
Rzut II piętra skala 1:100

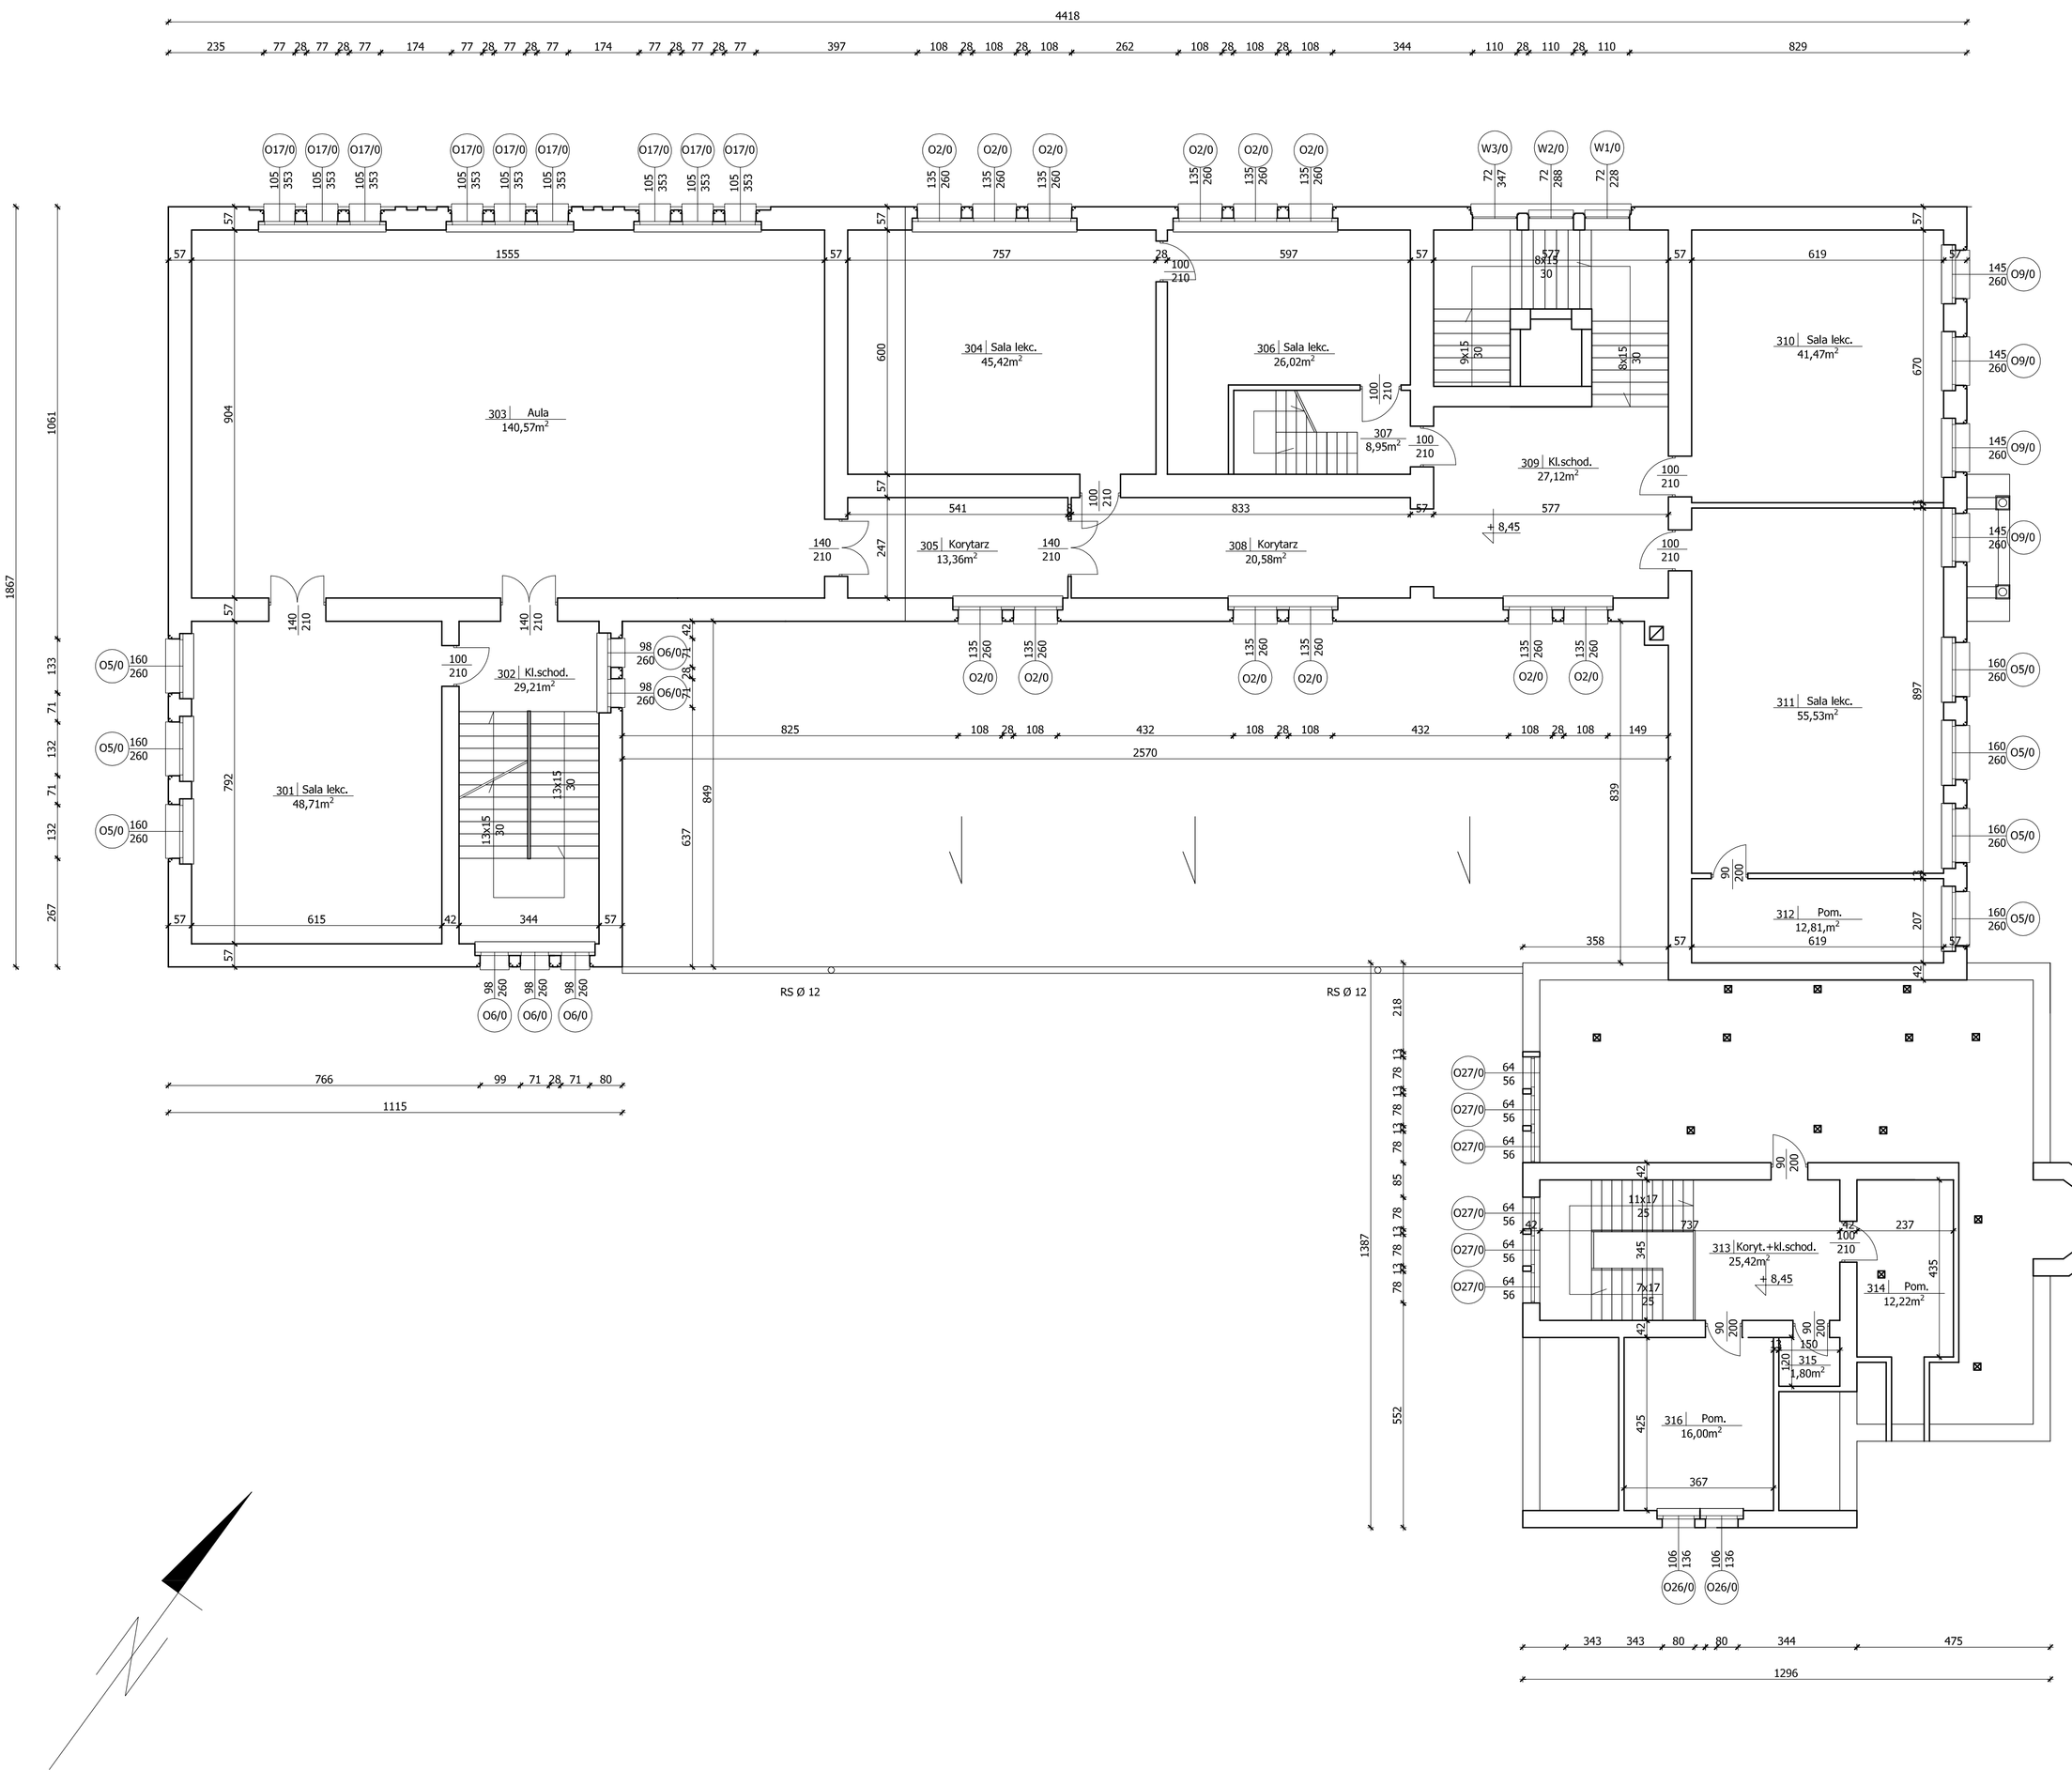

Pracownia Audytorska inż. Jacek Stępień ul. Biawatna 22 27-400 Ostrowiec Ś w. tel.fax. (041) 265 40 62		Numer rysunku: 4i	Branża: Architektura	Skala: 1:100	
Funkcja:	Imię i nazwisko:	Nr upr.	Podpis:	Inwestor: Gmina Miasto Chełmno ul. Dworcowa 1 86-200 Chełmno	Adres: Gimnazjum Nr 2 ul. Kościuszki 11 86-200 Chełmno
Projektował:	mgr inż. arch. Zbigniew Doktór	227/KL/72		Data opracowania projektu : wrzesień 2008	
Opracował:	mgr inż. Arkadiusz Nowak	----------		Rodzaj projektu: INWENTARYZACJA	
Opracował:				Temat: Rzut II pietra	Stadium: PB
Opracował:					