Gimnazjum nr 2
Rzut połaci dachowej skala 1:100

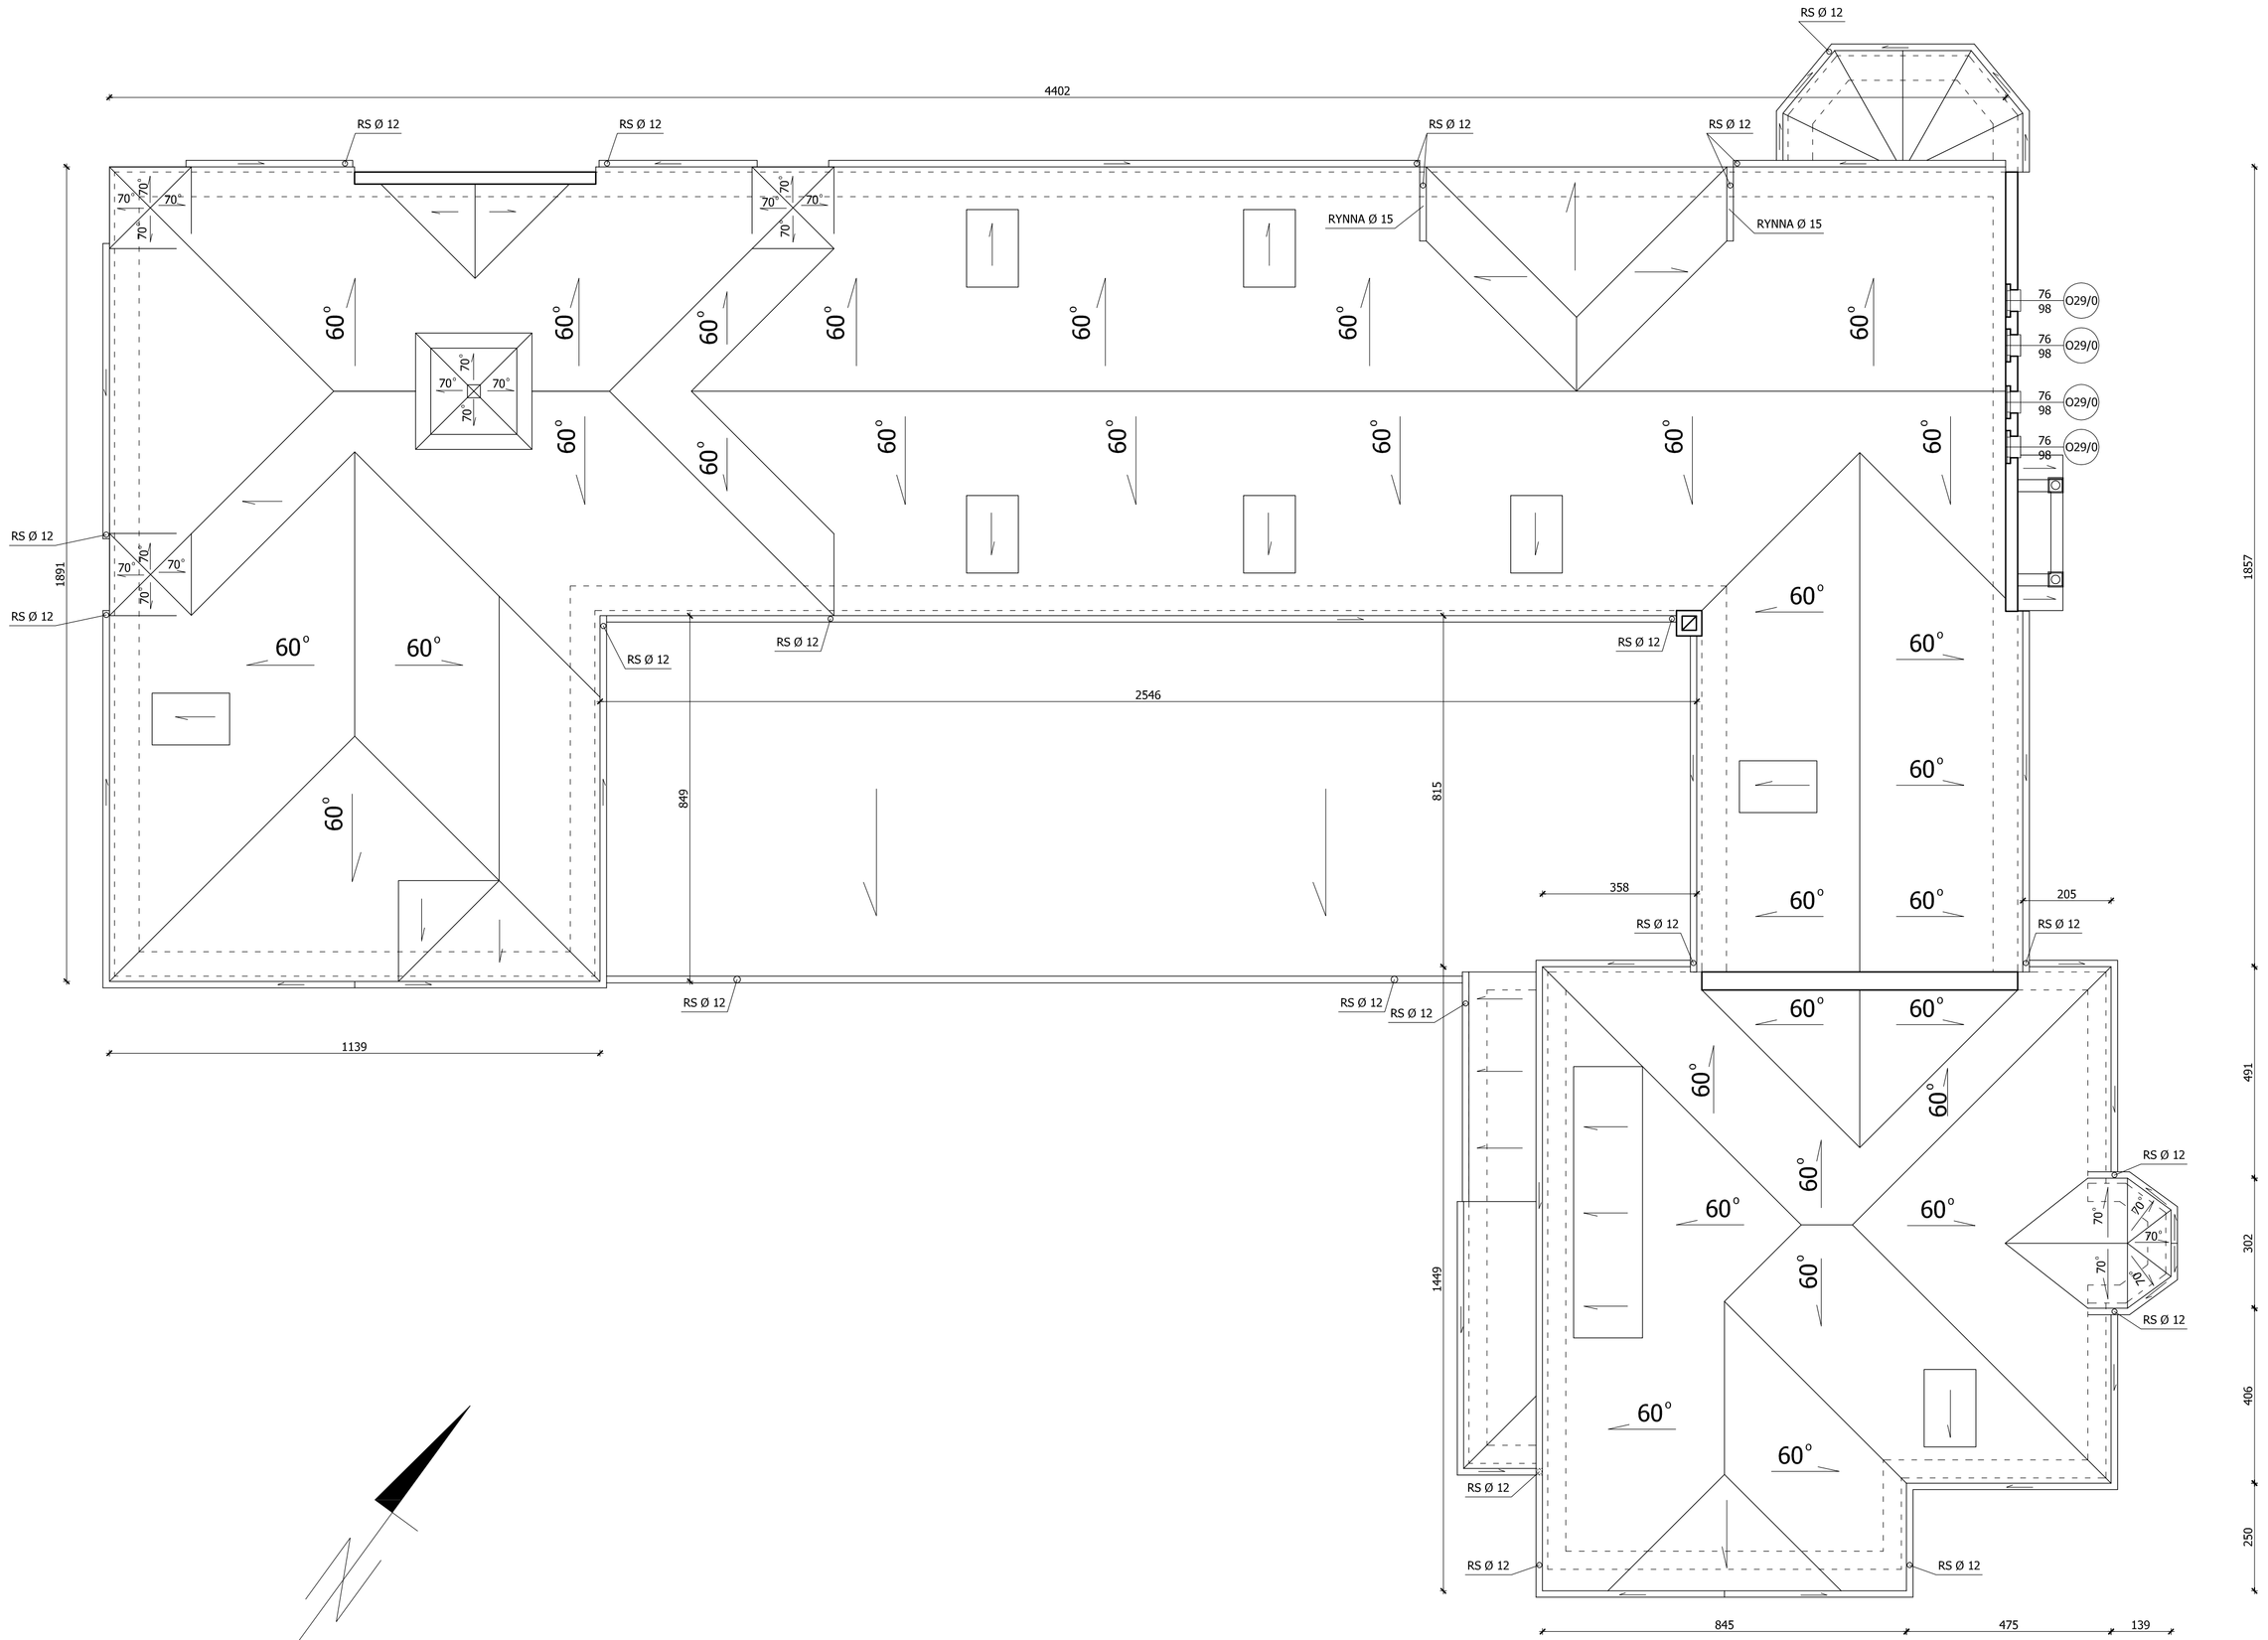

Pracownia Audytorska inż. Jacek Stępień ul. Bławatna 22 27-400 Ostrowiec Św. tel/fax. (041) 265 40 62		Numer rysunku: 6i	Branża: Architektura / Skala: 1:100
			Inwestor: Gmina Miasto Chełmno, ul. Dworcowa 1, 86-200 Chełmno / Adres: Gimnazjum Nr 2, ul. Kościuszki 11, 86-200 Chełmno
			Data opracowania projektu : wrzesień 2008
			Rodzaj projektu: INWENTARYZACJA
			Temat: Rzut połaci dachowej / Stadium: PB

Funkcja:	Imię i nazwisko:	Nr upr.	Podpis:
Projektował:	mgr inż. arch. Zbigniew Doktór	227/KL/72	
Opracował:	mgr inż. Arkadiusz Nowak	--------	
Opracował:			
Opracował:			