Gimnazjum nr 2
Rzut więźby dachowej skala 1:100

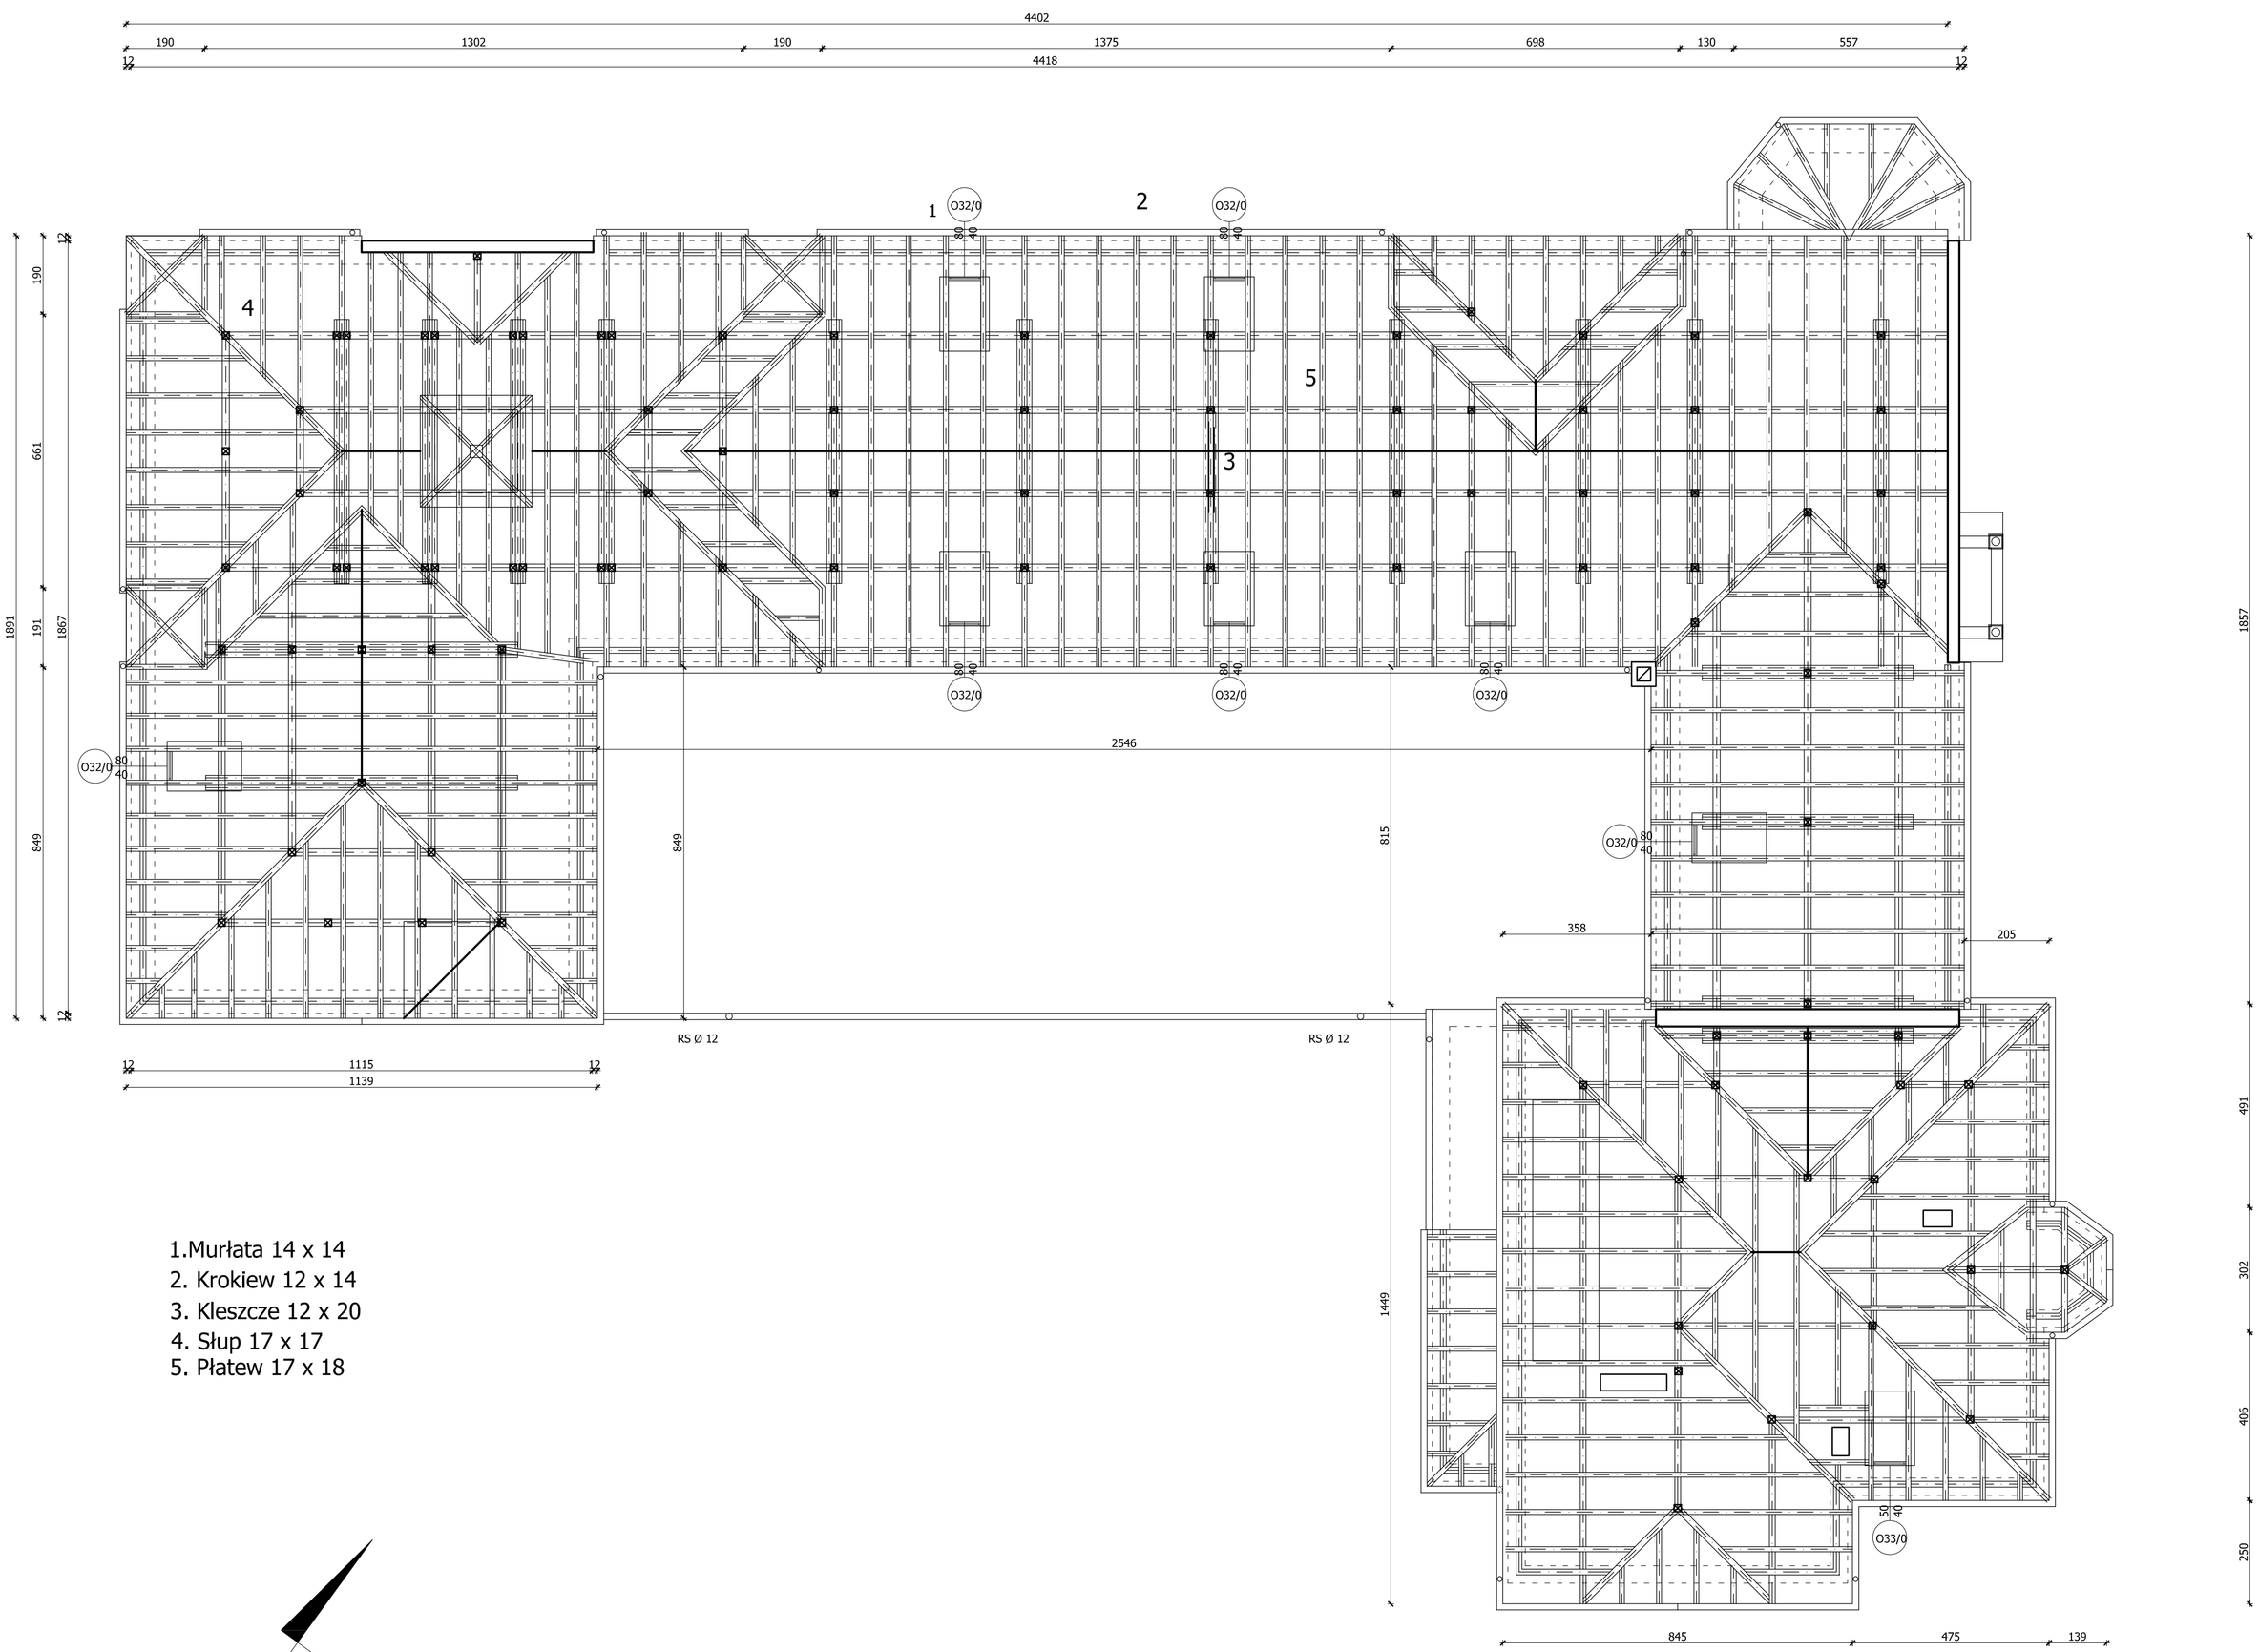

1.Murłata 14 x 14
2. Krokiew 12 x 14
3. Kleszcze 12 x 20
4. Słup 17 x 17
5. Płatew 17 x 18

Pracownia Audytorska inż. Jacek Stępień ul. Bł.wstna 22 27-400 Ostrowiec Ś.w. tel.fax. (0441) 265 40 62		Numer rysunku: 7i	Branża: Architektura / Skala: 1:100
Funkcja:	Imię i nazwisko:	Nr upr.	Podpis:
Projektował:	mgr inż. arch. Zbigniew Doktór	227/KL/72	
Opracował:	mgr inż. Arkadiusz Nowak	--------	
Opracował:			
Opracował:			

Inwestor: Gmina Miasto Chełmno, ul. Dworcowa 1, 86-200 Chełmno
Adres: Gimnazjum Nr 2, ul. Kościuszki 11, 86-200 Chełmno
Data opracowania projektu : wrzesień 2008
Rodzaj projektu: INWENTARYZACJA
Temat: Rzut więźby dachowej
Skadkam: PB