Gimnazjum nr 2
Rzut parteru skala 1:100

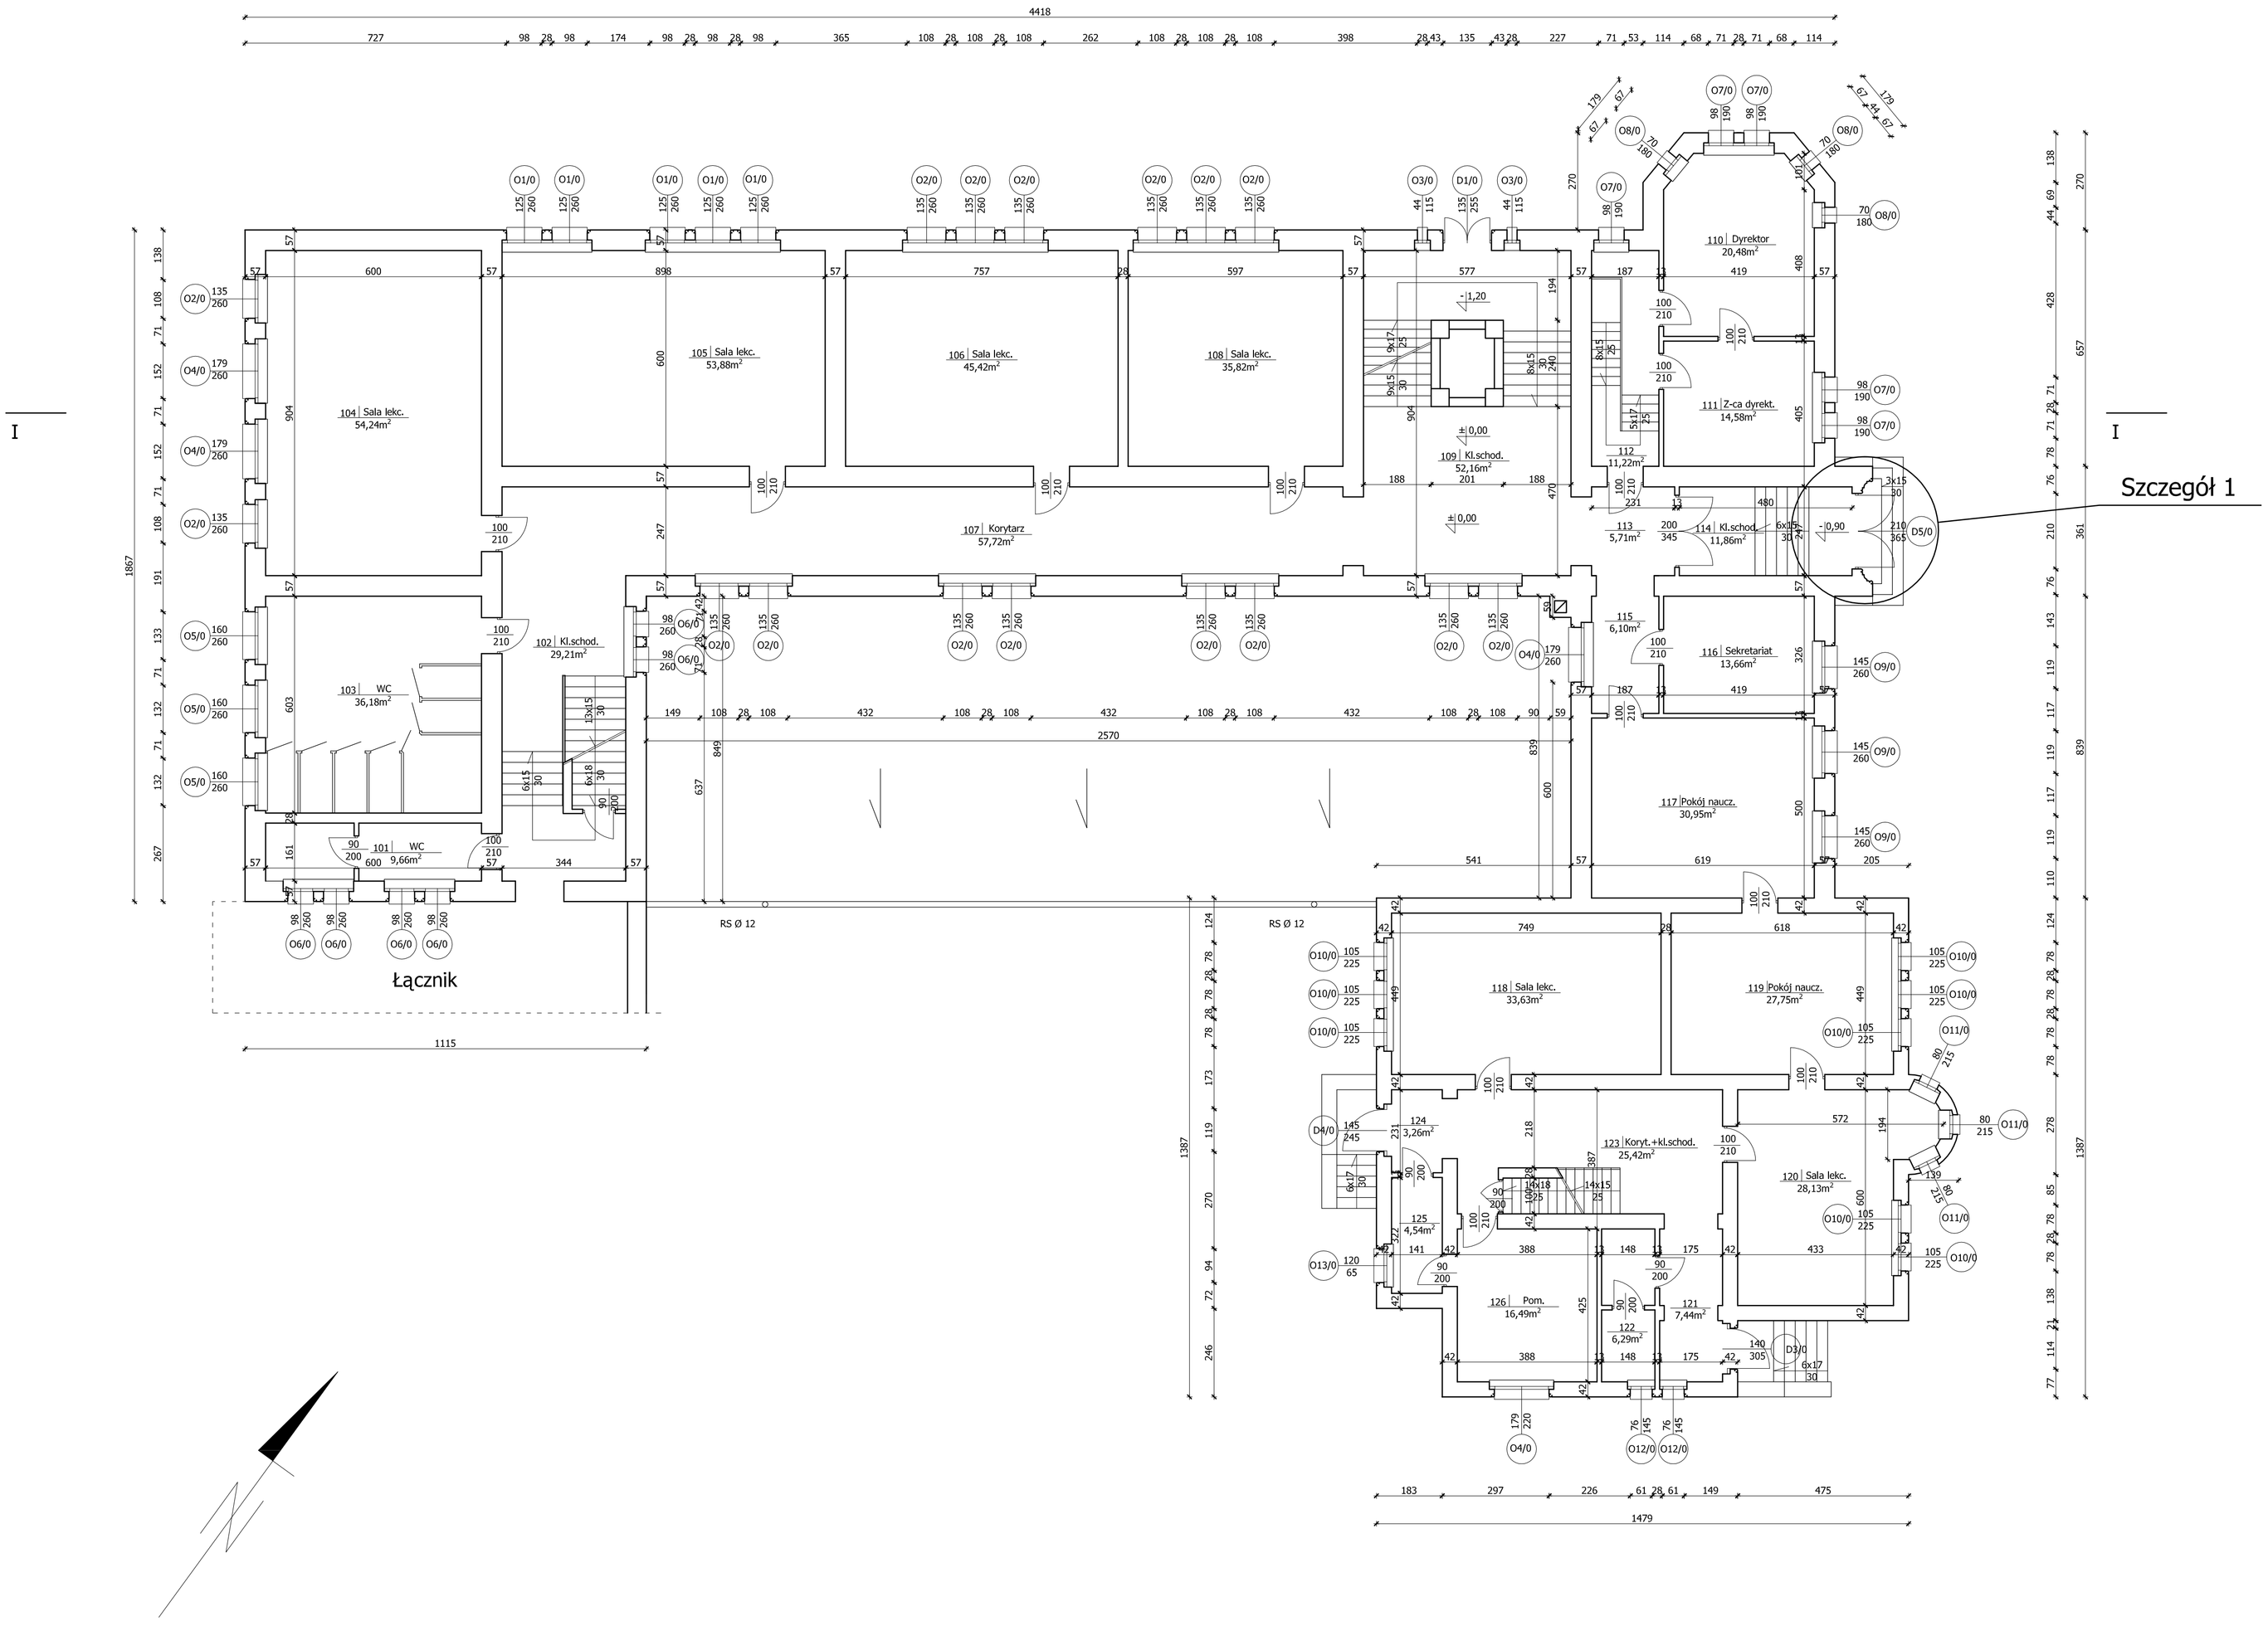

Pracownia Audytorska inż. Jacek Stępień ul. Bławatna 22 27-400 Ostrowiec Św. tel./fax. (041) 265 40 62			Numer rysunku: 2	Branża: Architektura	Skala: 1:100
Funkcja:	Imię i nazwisko:	Nr upr.	Podpis:	Inwestor: Gmina Miasto Chełmno ul. Dworcowa 1 86-200 Chełmno	Adres: Gimnazjum Nr 2 ul. Kościuszki 11 86-200 Chełmno
Projektował:	mgr inż. arch. Zbigniew Doktór	227/KL/72		Data opracowania projektu : wrzesień 2008	
Opracował:	mgr inż. Arkadiusz Nowak	----------		Rodzaj projektu: PROJEKT BUDOWLANO WYKONAWCZY	
Sprawdził:	mgr inż. arch. Andrzej Papierz	110/90/Wł.		Temat: Rzut parteru	Stadium: PB
Opracował:					