Gimnazjum nr 2
Rzut połaci dachowej
+ instalacja odgromowa
skala 1:100

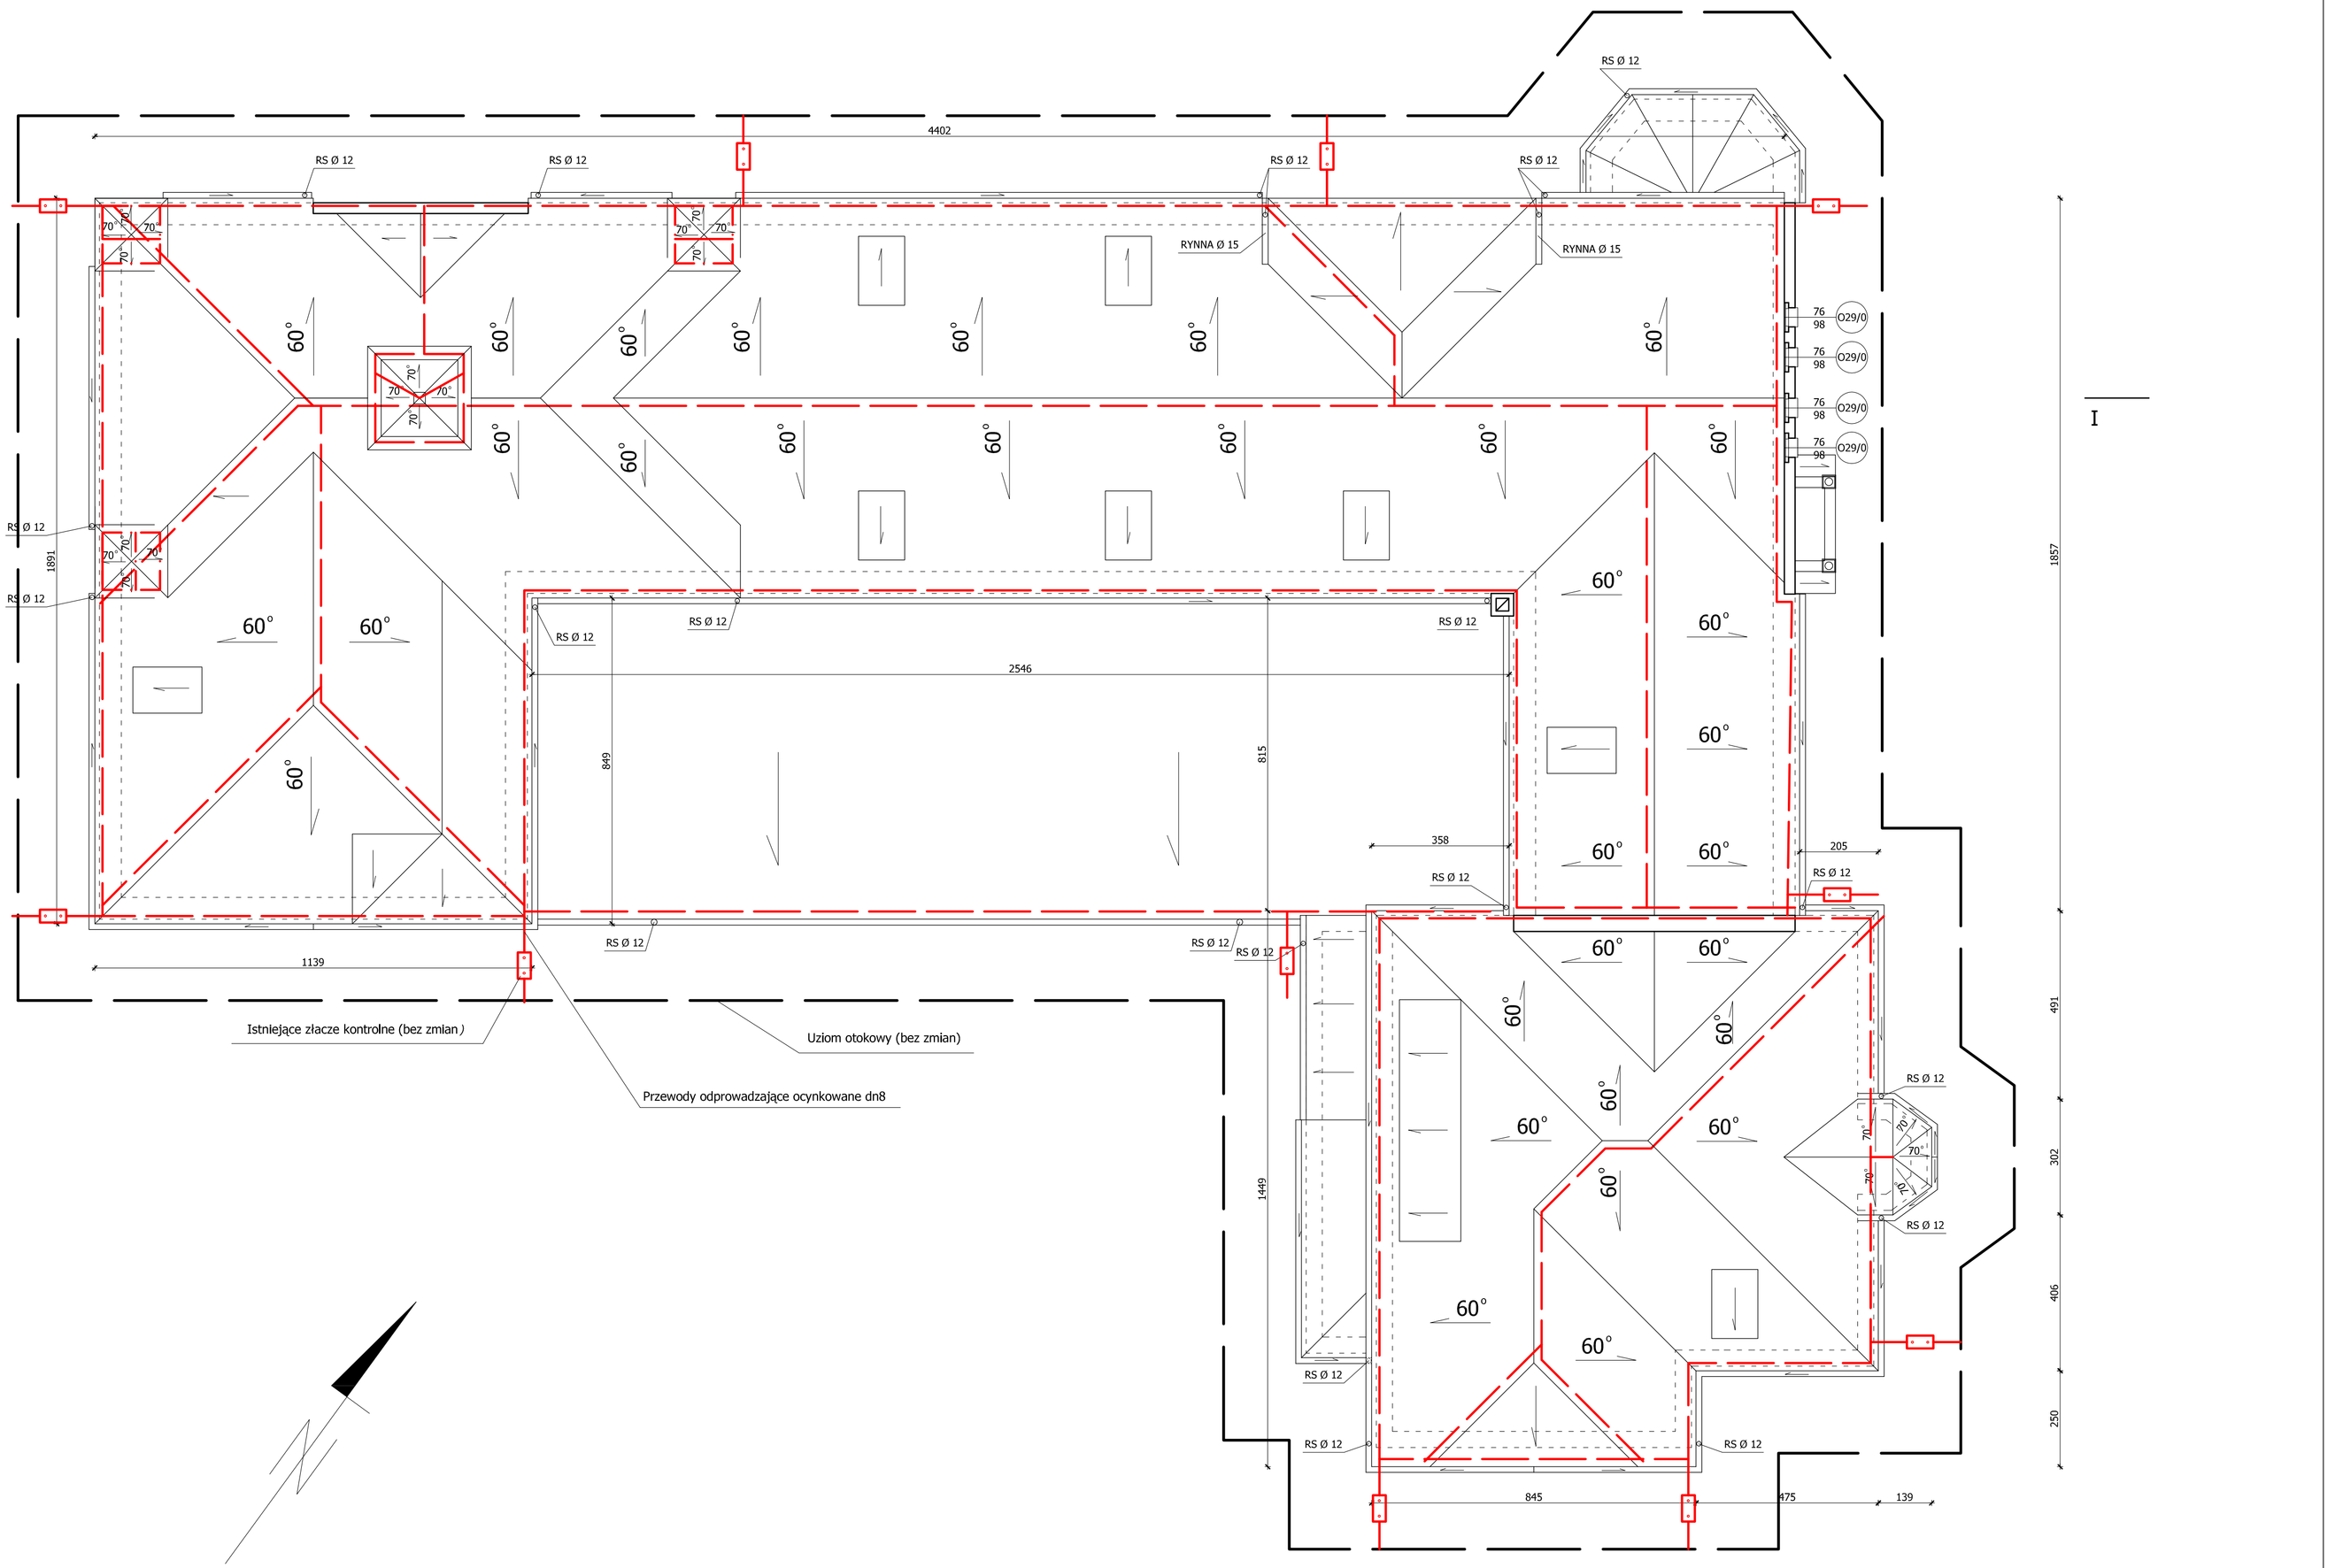

Pracownia Audytorska inż. Jacek Stępień ul. Biawatna 22 27-400 Ostrowiec Św. tel/fax. (041) 265 40 62		Numer rysunku: 7	Branża: Architektura; Skala: 1:100
Funkcja:	Imię i nazwisko:	Nr upr.	Podpis:
Projektował:	mgr inż. elektr. Zbigniew Stornik	38/KL/91	
Opracował:	mgr inż. Arkadiusz Nowak	--------	
Opracował:			
Opracował:			

Inwestor: Gmina Miasto Chełmno, ul. Dworcowa 1, 86-200 Chełmno
Adres: Gimnazjum Nr 2, ul. Kościuszki 11, 86-200 Chełmno
Data opracowania projektu : wrzesień 2008
Rodzaj projektu: PROJEKT BUDOWLANO WYKONAWCZY
Temat: Rzut połaci dachowej + instalacja odgromowa
Stadium: PB