# Szczegół nr 1

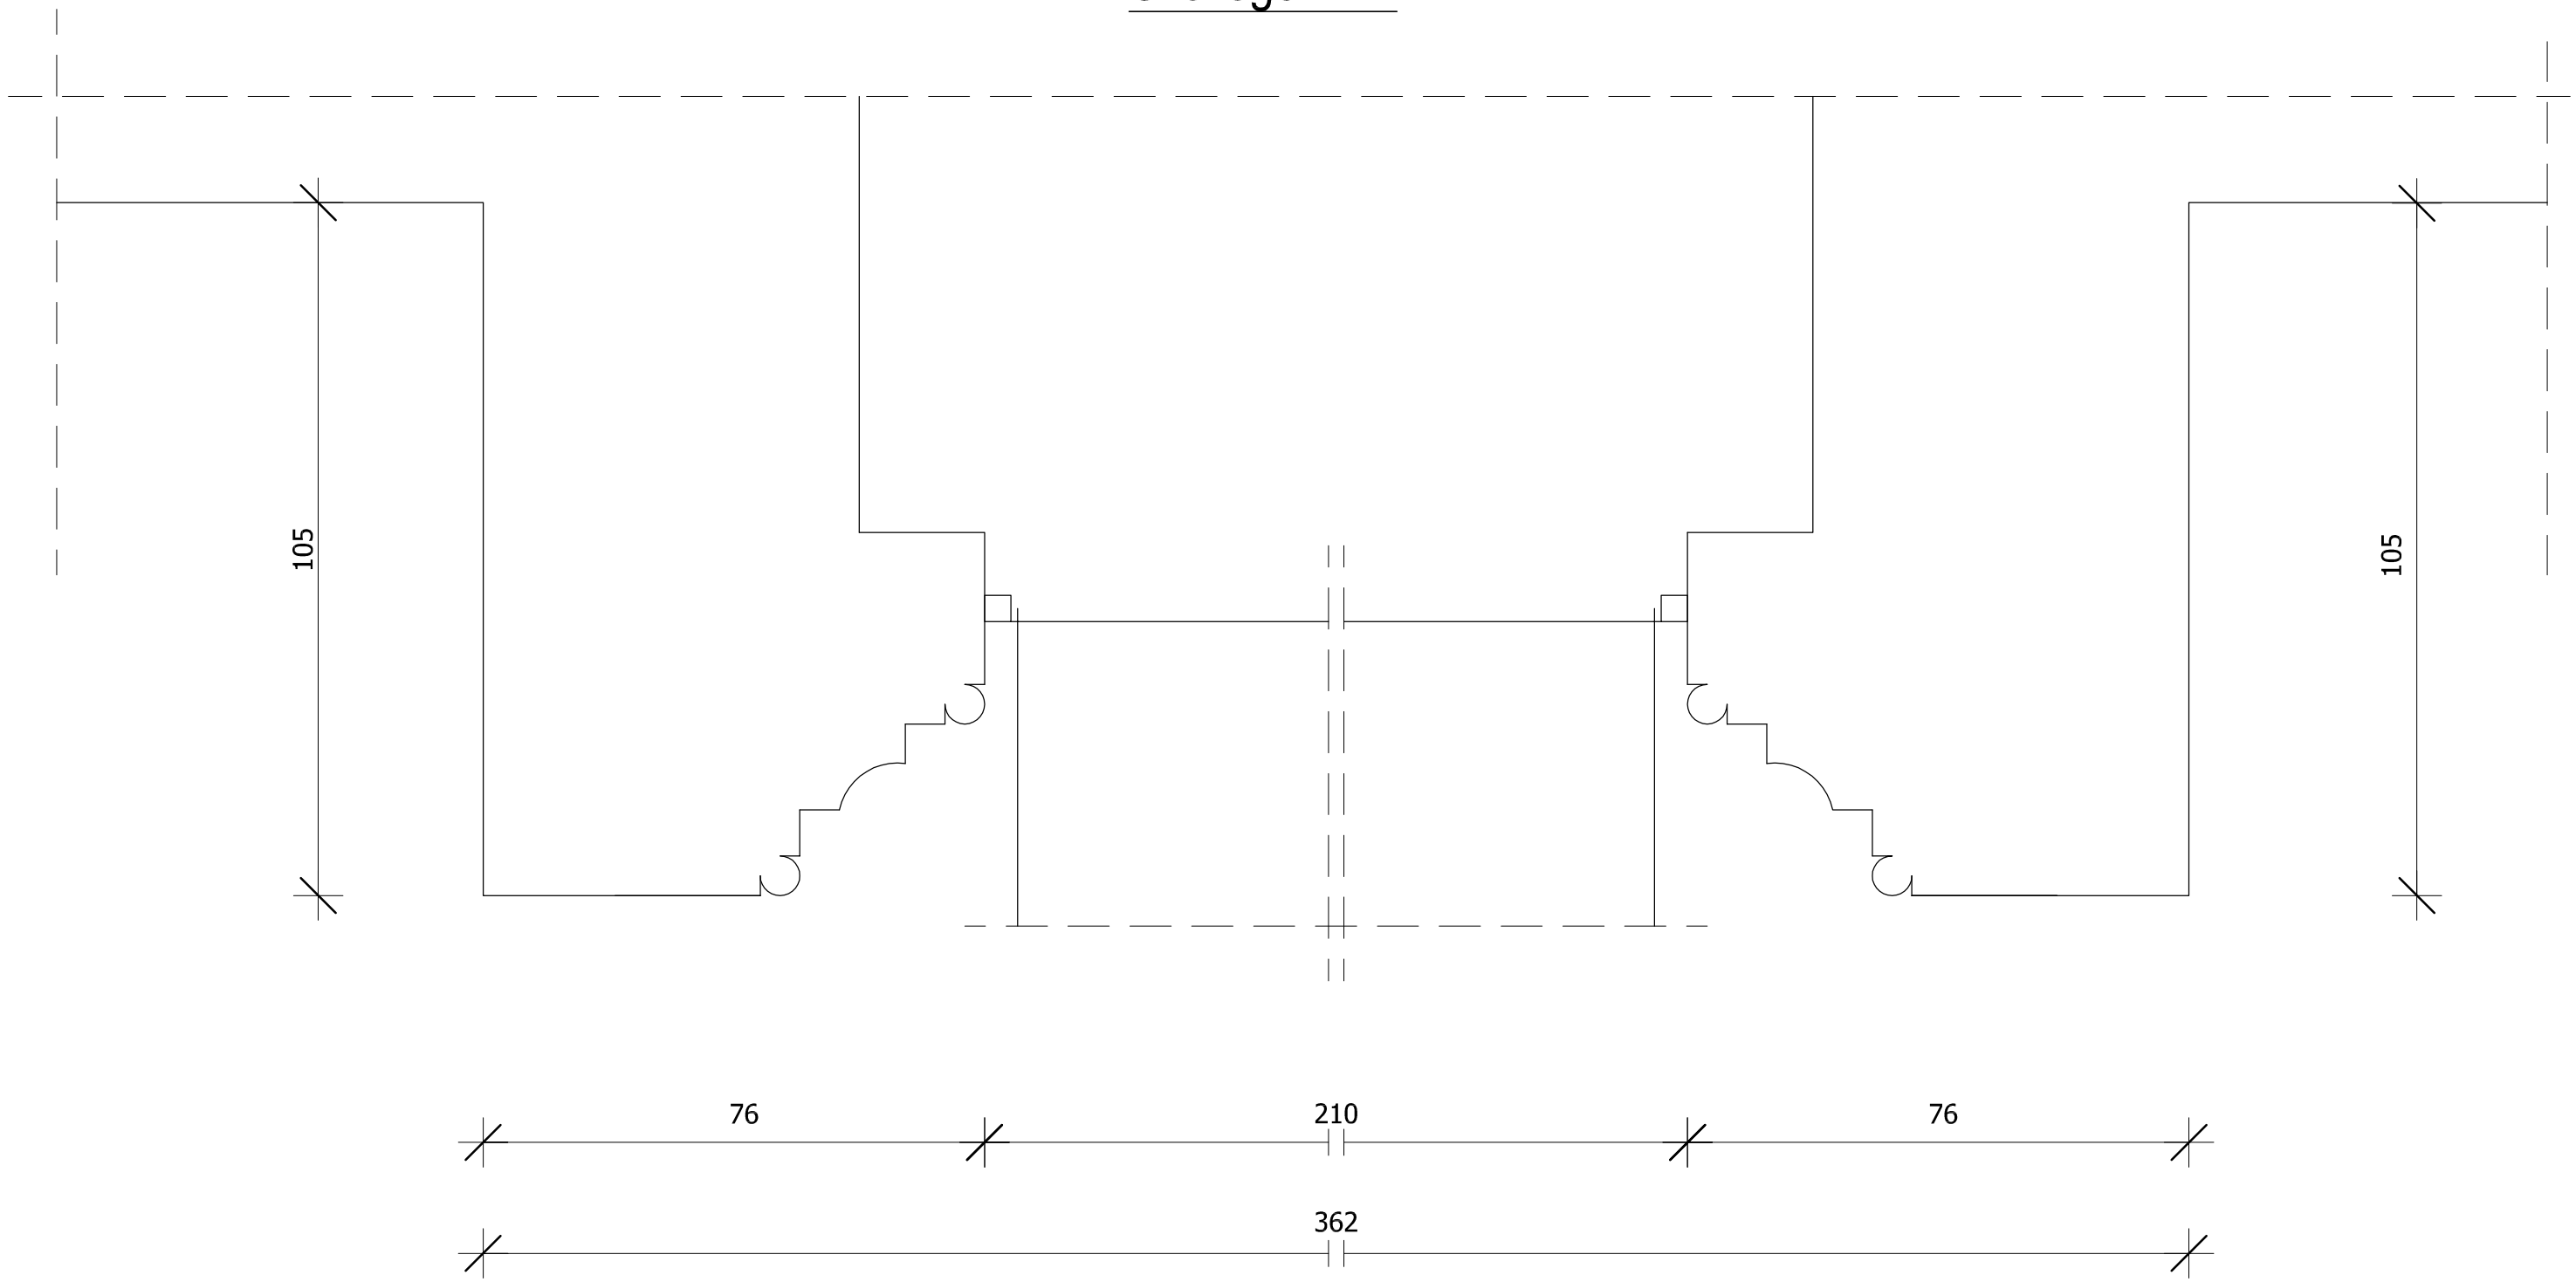


| | | | |
|---|---|---|---|
| *Pracownia Audytorska inż. Jacek Stępień* *ul. Bławatna 22 27-400 Ostrowiec Św. tel.fax. (041) 265 40 62* | | | Numer rysunku: 15 |
| Funkcja: | Imię i nazwisko: | Nr upr. | Podpis: |
| Projektował: | mgr Inż. arch. Zbigniew Doktór | 227/KL/72 | |
| Opracował: | mgr Inż. Arkadiusz Nowak | ——— | |
| Sprawdził: | mgr inż. arch. Andrzej Paplerz | 110/90/WŁ | |
| Opracował: | | | |

| | |
|---|---|
| Branża: Architektura | Skala: 1:10 |
| Inwestor: Gmina Miasto Chełmno ul. Dworcowa 1 86-200 Chełmno | Adres: Gimnazjum Nr 2 ul. Kościuszki 11 86-200 Chełmno |
| Data opracowania projektu : wrzesień 2008 | |
| Rodzaj projektu: PROJEKT BUDOWLANO WYKONAWCZY | |
| Temat: Przekrój przez portal drzwi wejściowych | Stadium: PB |