


PRZEKRÓJ IV - IV 1 : 50

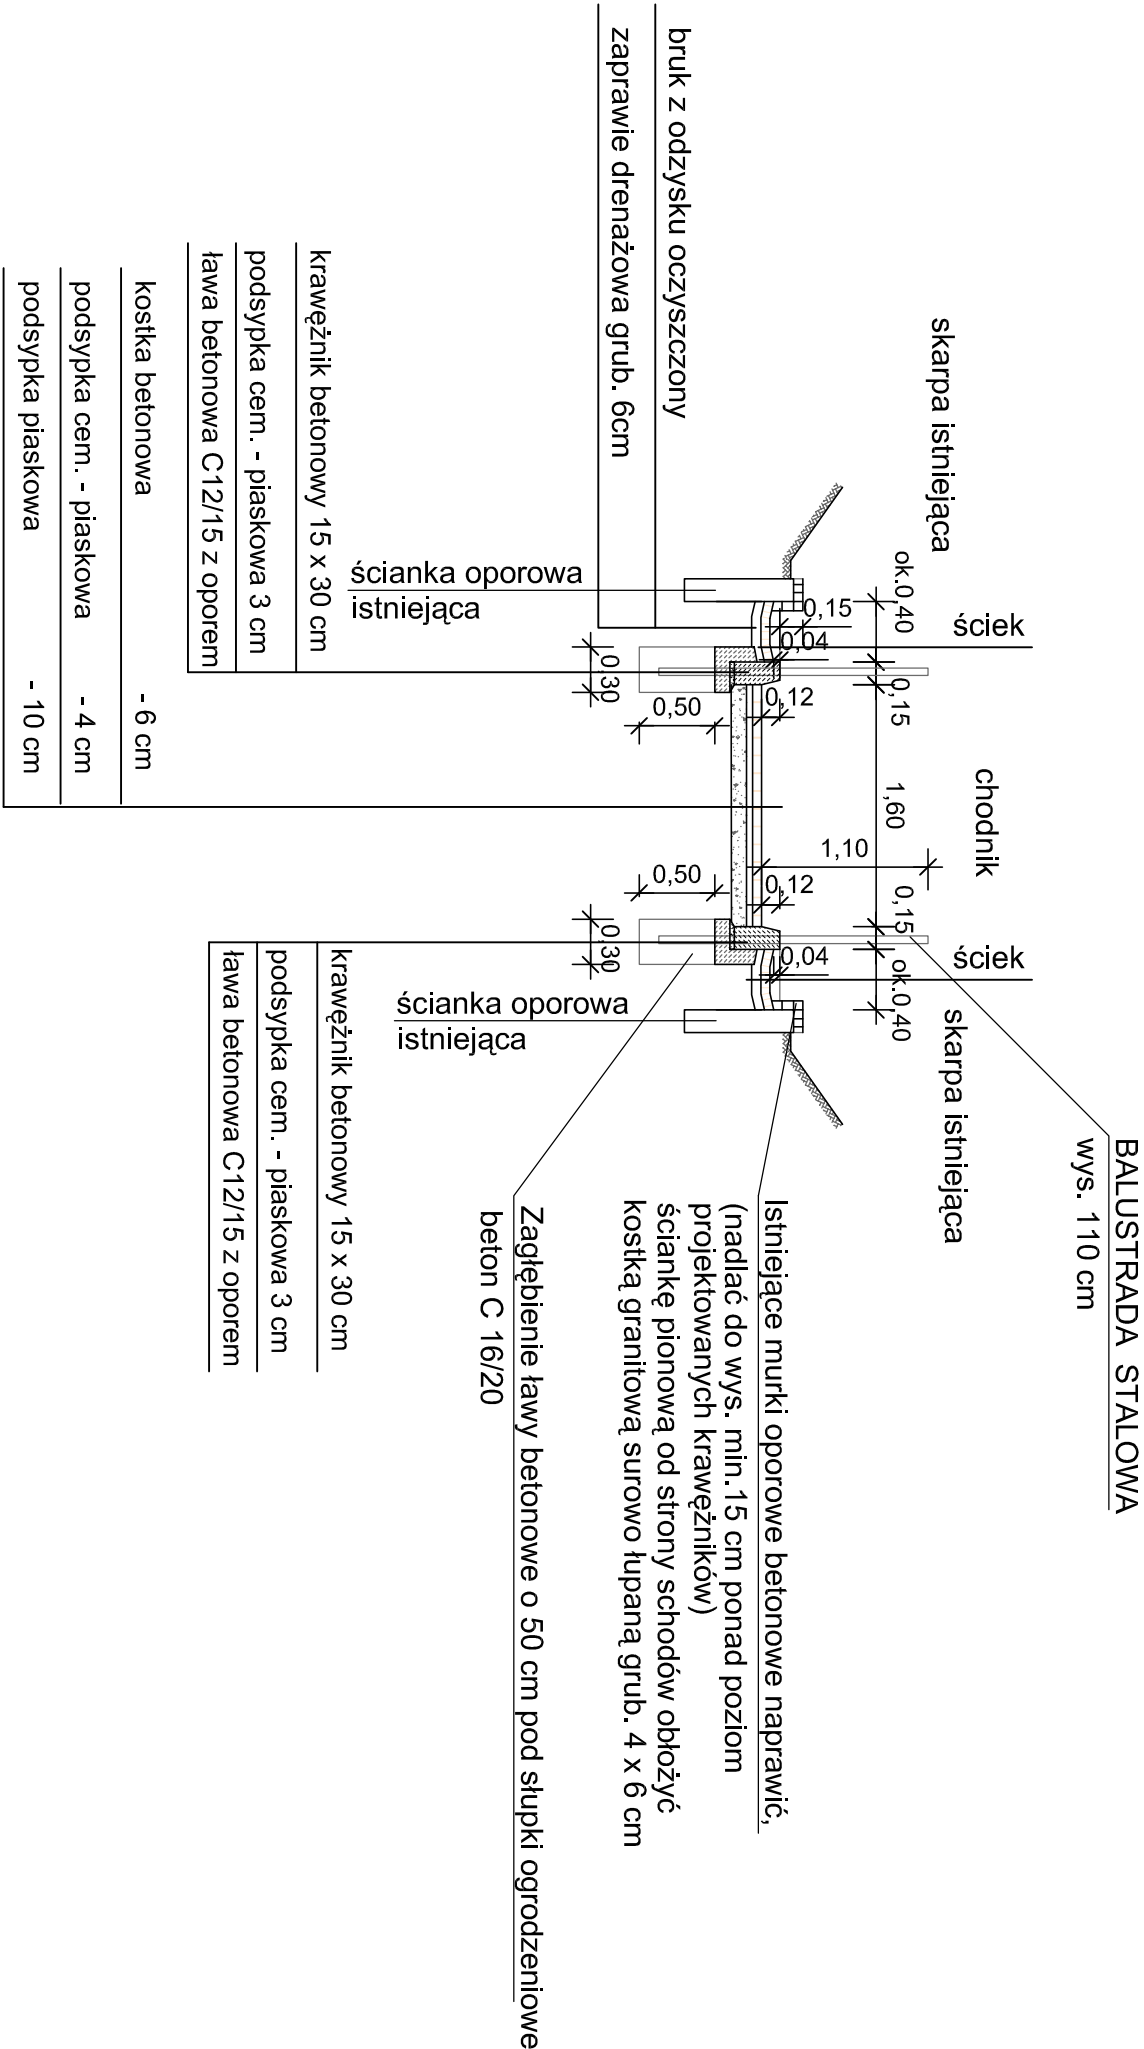

Inwestor: Gmina Miasta Chełmno 86-200 Chełmno ul. Dworcowa 1		Wykonawca: "AGADOR" Krzysztof Żarkow Elżbieta Żarkow 86-165 Bydgoszcz, ul. Tuwowska 7/65 pracownia: 86-087 Bydgoszcz, ul. Gałowa 7 tel./fax: 52 348 95 84 projekty@agador.eu agador.kz@interia.pl	
Obiekt: PROJEKT REMONTU SCHODÓW NA TERENIE PARKU NOWE PLANTY od ul. Kamionka na działce nr 7/2, obręb Chełmno		Nr rys.: 7	
Skala: 1:50	Temat: PRZEKRÓJ NORMALNY IV - IV	Faza: PW	Branża: Drogi
Projektant: inż. Krzysztof Żarkow upr. bud. do projekt. bez ograniczeń w specj. drogi - nr GP-KZ-7342/570/94	Opracował: mgr inż. Ewa Borowa	Weryfikator: mgr inż. Mieczysław Antoniak upr. bud. do projekt. bez ograniczeń w specj. drogi - nr GP-KZ-7342/511/94	