



# PRZEKRÓJ III - III 1:50

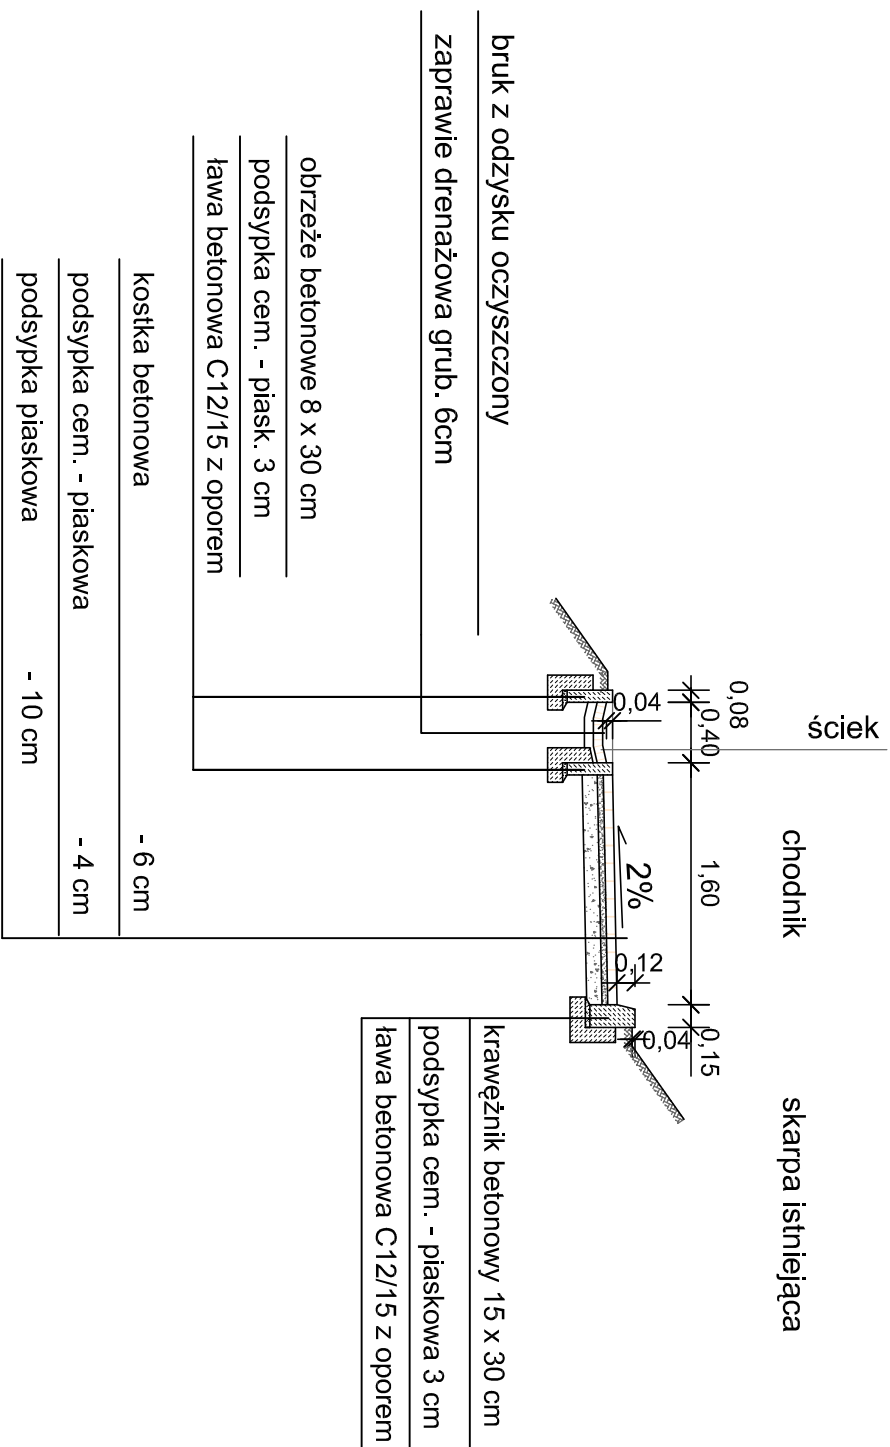

Inwestor: <b>Gmina Miasta Chełmno</b> 86-200 Chełmno ul. Dworcowa 1		Wykonawca:  Krzysztof Żalikow, Elżbieta Żakow, 85-165 Bydgoszcz, ul. Tuchalska 7/55 pracownia: 85-087 Bydgoszcz, ul. Gajowa 7 tel./fax: 52 348 95 84	
Ostatek: <b>PROJEKT REMONTU SCHODÓW NA TERENIE PARKU          NOWE PLANTY od ul. Kamionka na działce nr 7/2, obręb Chełmno</b>		Nr rys.: <b>6</b>	
Skala: <b>1:50</b>	Temat: <b>PRZEKRÓJ NORMALNY III - III</b>	Fazat: <b>PB</b>	Branża: <b>Drogi</b>
Projektant: inż. Krzysztof Żalikow upr. bud. do projekt. bez ograniczeń w specj. drogi - nr GP-KZ-7342/570/94	Opracował: mgr inż. Ewa Borowa	Weryfikował: mgr inż. Mieczysław Antoniak upr. bud. do projekt. bez ograniczeń w specj. drogi - nr GP-KZ-7342/571/94	