



PRZEKRÓJ I - I 1 : 50

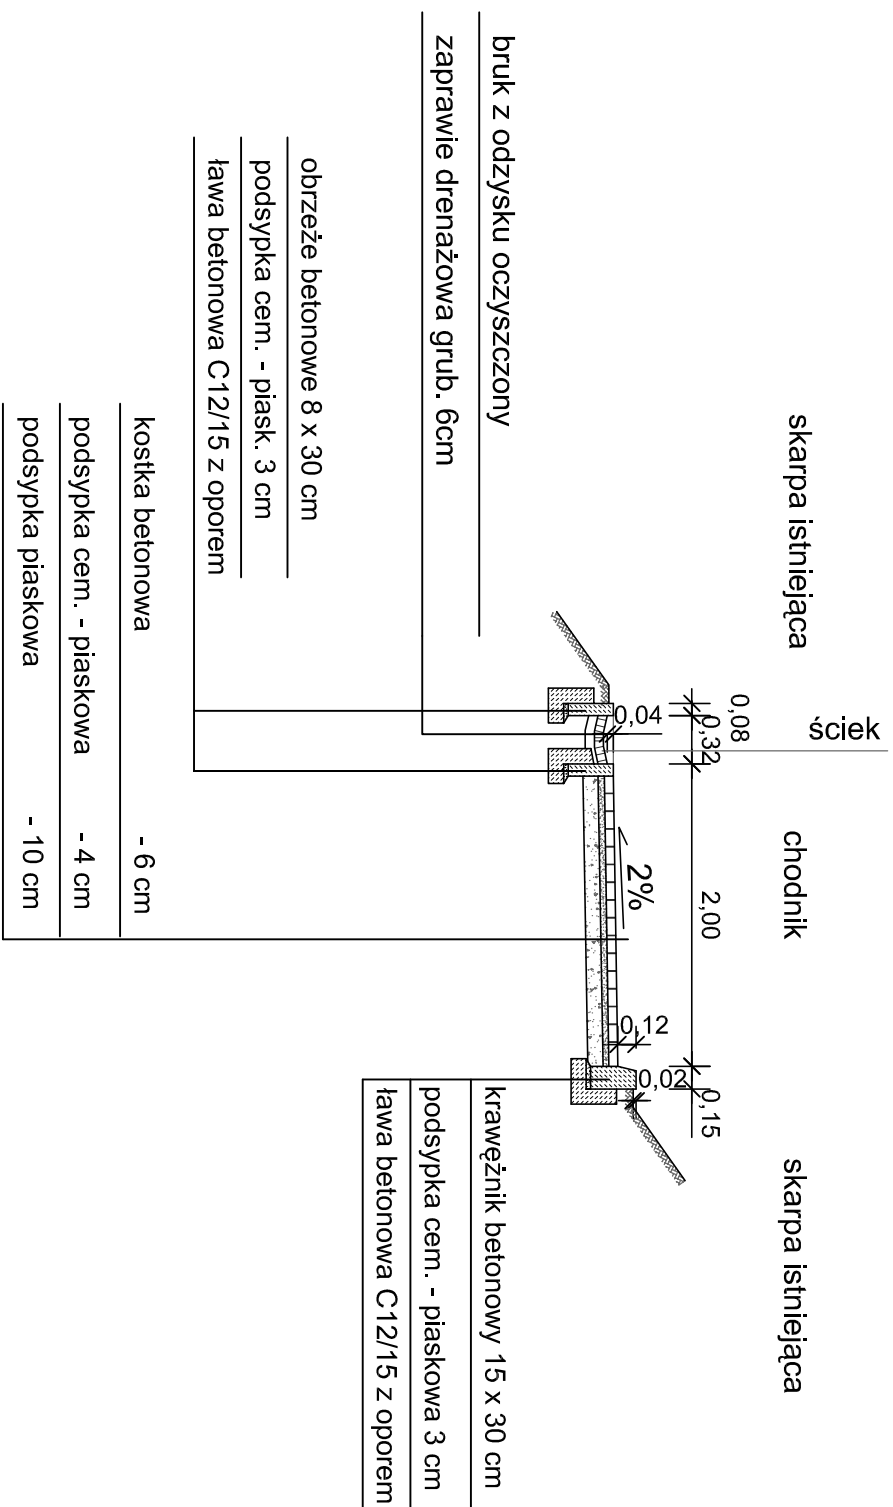

Inwestor: Gmina Miasta Chełmno 86-200 Chełmno ul. Dworcowa 1		Wykonawca:  Krzysztof Żalikow, Elżbieta Żakow 85-165 Bydgoszcz, ul. Tuchalska 7/55 pracownia: 85-087 Bydgoszcz, ul. Gajowa 7 tel./fax: 52 348 95 84	
Ostatek: PROJEKT REMONTU SCHODÓW NA TERENIE PARKU NOWE PLANTY od ul. Kamionka na działce nr 7/2, obręb Chełmno		Nr rys.: 4	
Skala: 1:50	Temat: PRZEKRÓJ NORMALNY I-I	Fazat: PW	
		Branża: Drogi	
Projektant: inż. Krzysztof Żalikow upr. bud. do projekt. bez ograniczeń w specj. drogi - nr GP-KZ-7342/570/94		Weryfikator: mgr inż. Mieczysław Antoniak upr. bud. do projekt. bez ograniczeń w specj. drogi - nr GP-KZ-7342/517/94	