



PRZEKRÓJ II - II 1 : 50

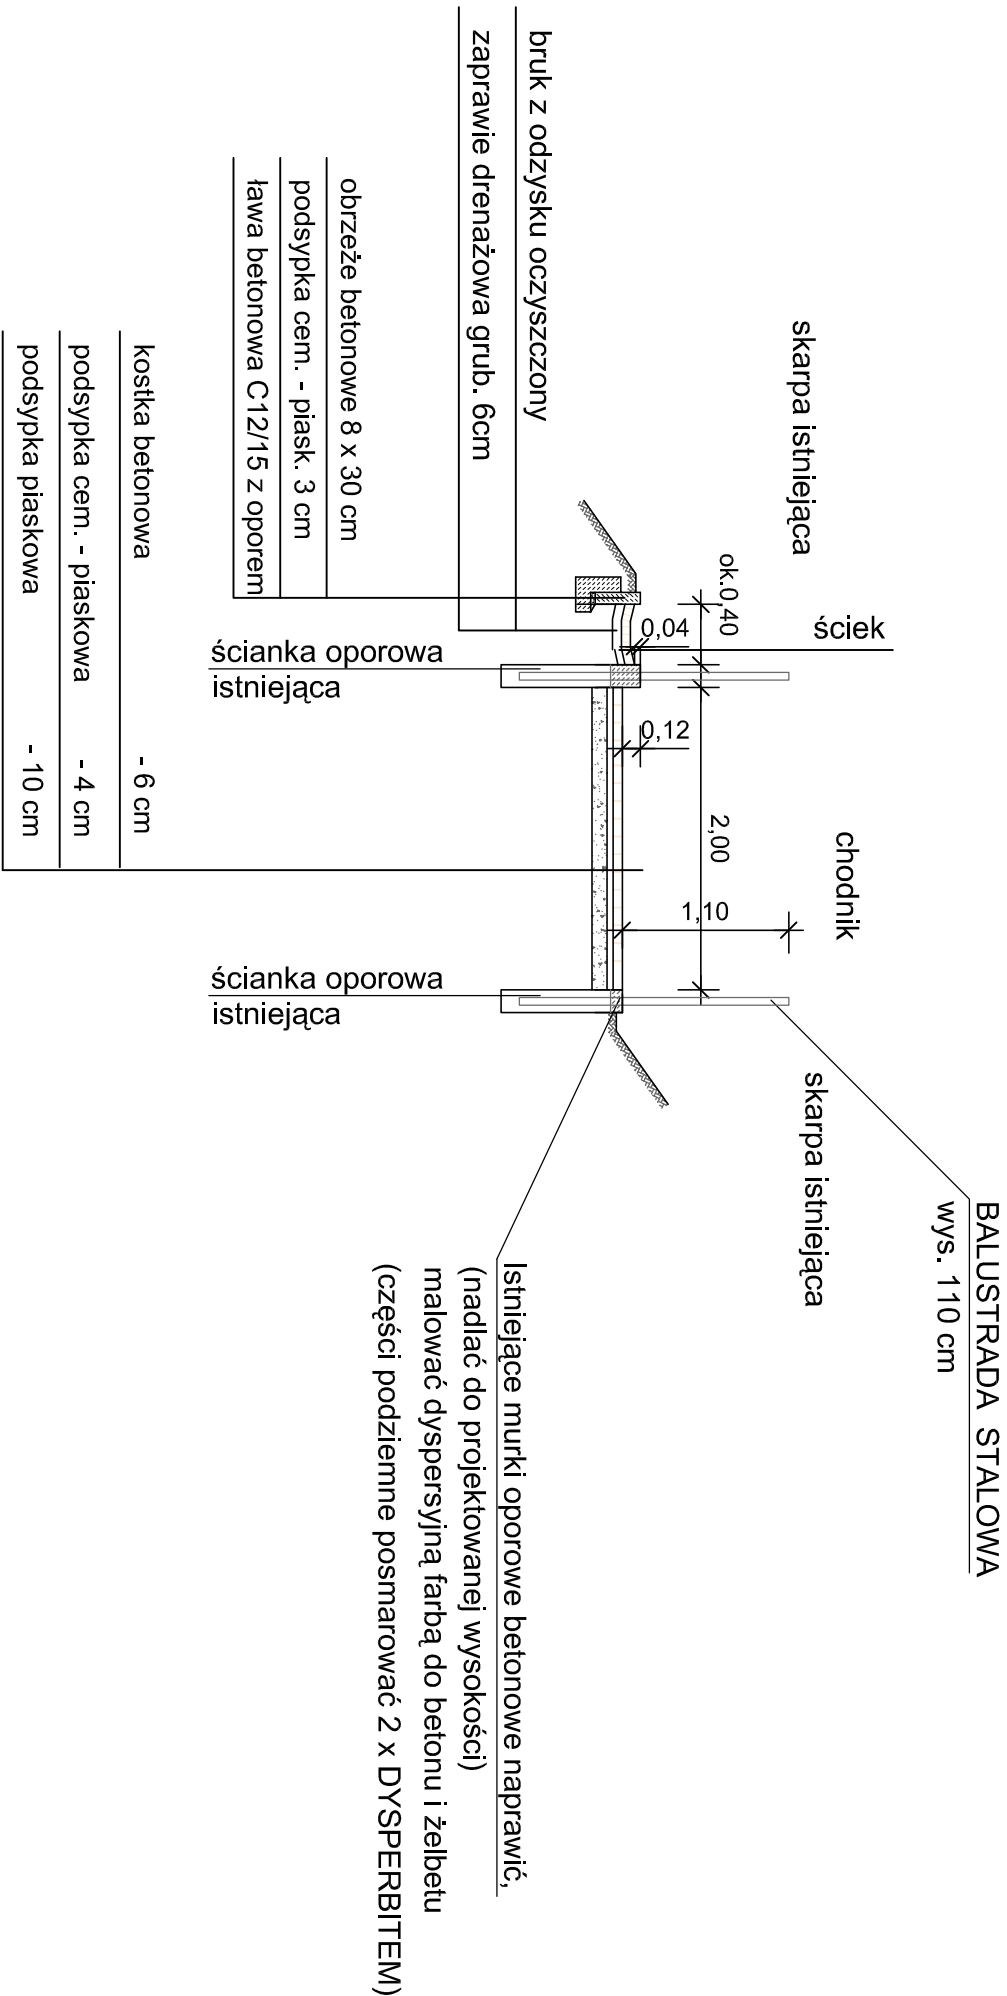

Inwestor: <b>Gmina Miasta Chełmno</b> 86-200 Chełmno ul. Dworcowa 1		Wykonawca:  <b>"AGADOR"</b> Krzysztof Żalikow Elżbieta Żalikow 86-165 Bydgoszcz, ul. Tuwowska 7/65 pracownia: 86-087 Bydgoszcz, ul. Gajowa 7 tel./fax: 52 348 95 84 projekty@agador.eu agadorkz@interia.pl	
Obiekt: <b>PROJEKT REMONTU SCHODÓW NA TERENIE PARKU</b> <b>NOWE PLANTY</b> od ul. Kamionka na działce nr 7/2, obręb Chełmno			
Nr rys.: <b>5</b>		Faza: <b>PW</b>	
Skala: <b>1:50</b>		Temat: <b>PRZEKRÓJ NORMALNY II - II</b>	
Projektant: inż. Krzysztof Żalikow upr. bud. do projekt. bez ograniczeń w specj. drogi - nr GP-KZ-7342/570/94		Opracował: mgr inż. Ewa Borowa	
Weryfikował: mgr inż. Mieczysław Antoniak upr. bud. do projekt. bez ograniczeń w specj. drogi - nr GP-KZ-7342/511/94		Branża: <b>Drogi</b>	