
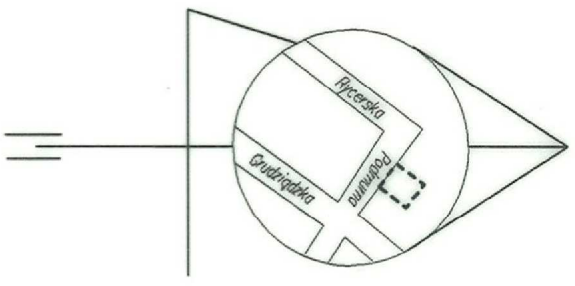


BASZTA UL. PODMURNA

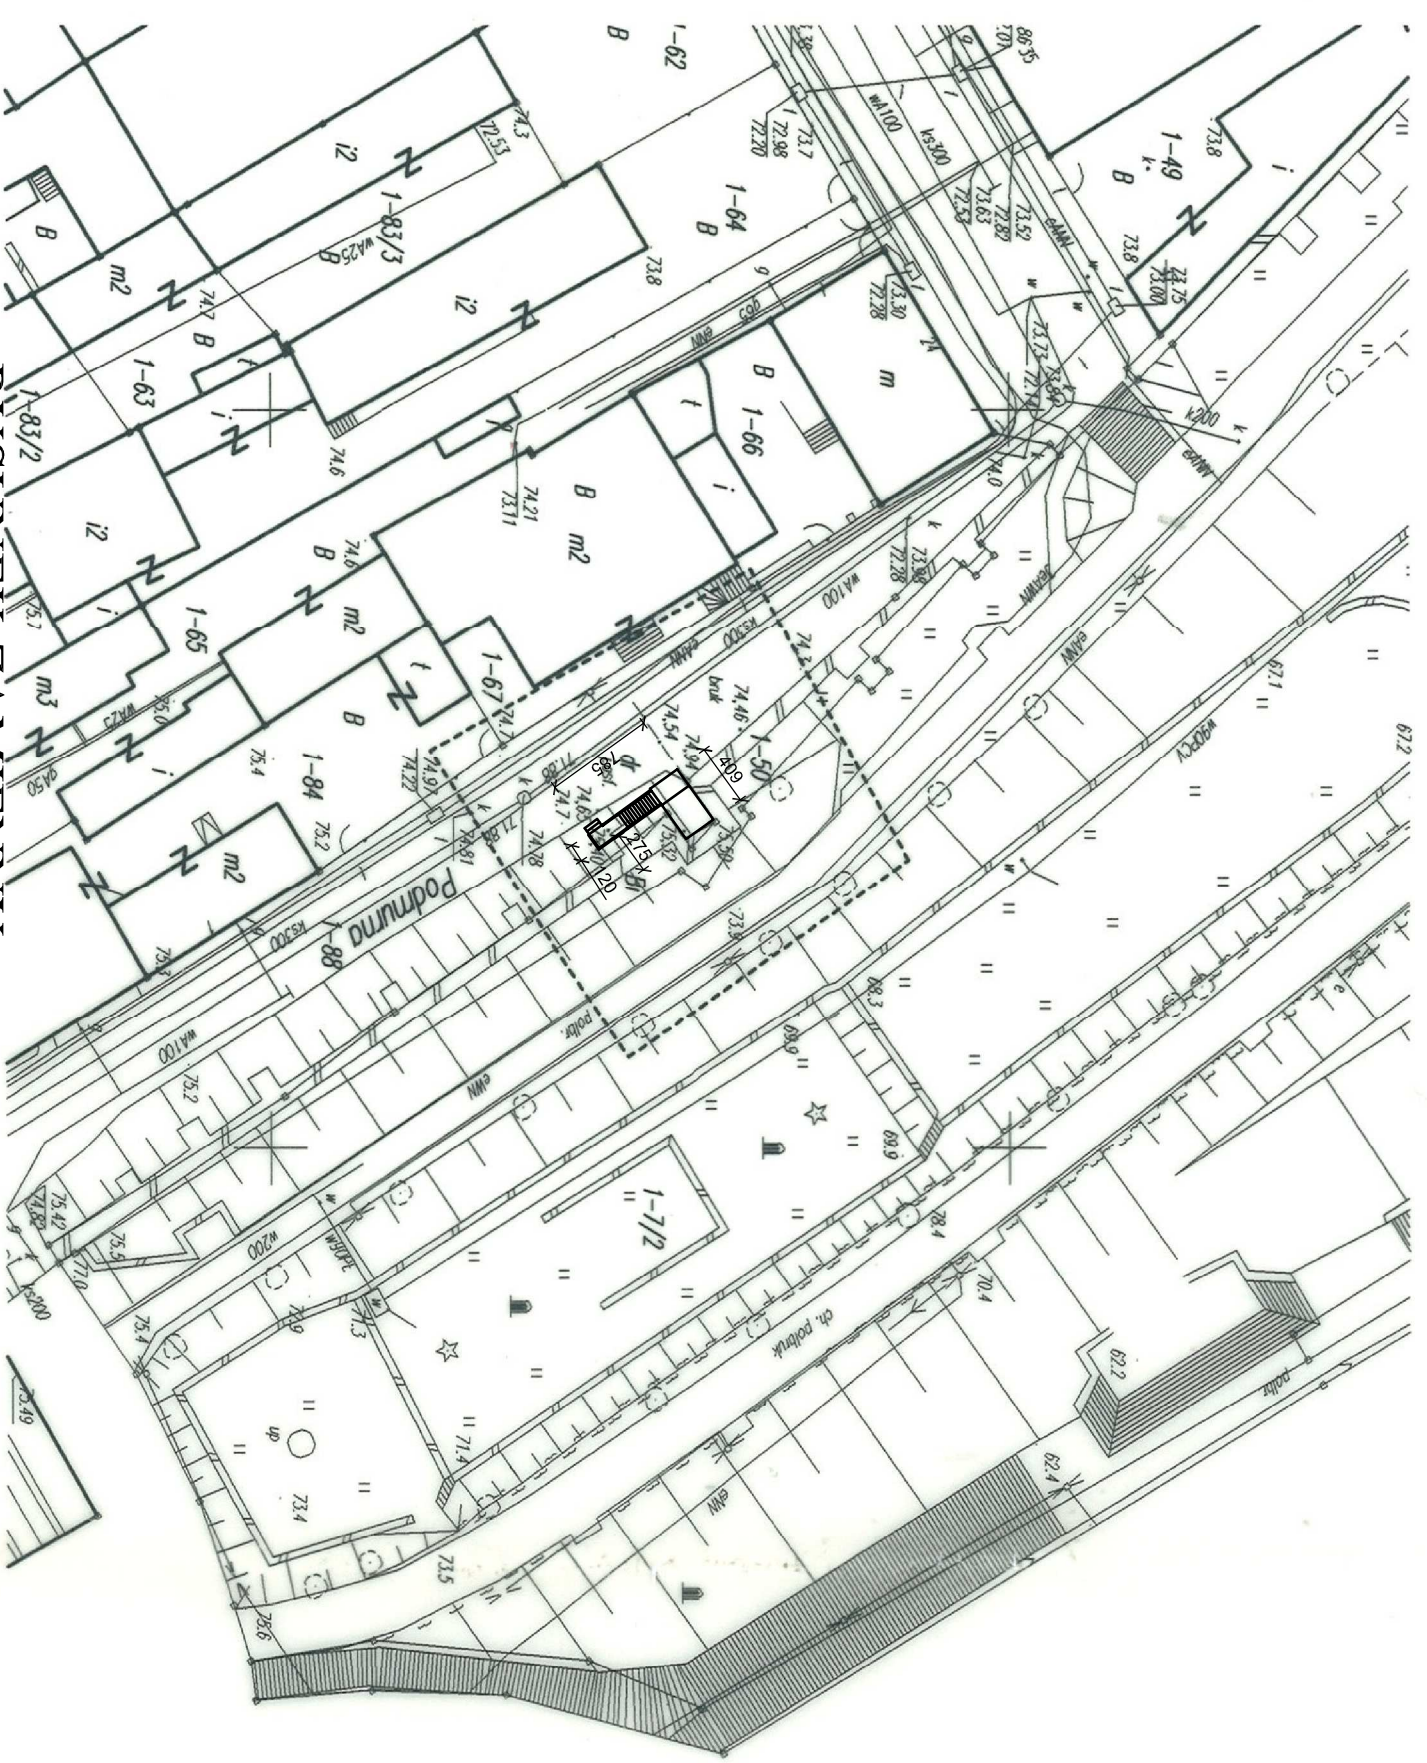

INWESTOR	GMINA MIASTO CHELMNO UL. DWORCOWA 1 86-200 CHELMNO	PODPIS	RYS. NR
ADRES BUDYNKU	86-200 CHELMNO DZIAŁKA NR 88		
OPRACOWAL	INŻ. GRZEGORZ OSOWICKI upr. bud. spec. konstrukcyjno - budowlana UAN-IV/8346/98/TO/88		SKALA 1:100
PROJEKTANT	INŻ. GRZEGORZ OSOWICKI upr. bud. spec. konstrukcyjno - budowlana UAN-IV/8346/98/TO/88		DATA OPRACOWANIA MAJ 2014
TEMAT	WIEŻA WIDOKOWA - PLAN ZAGOSPODAROWANIA		

Urząd Geodezyjno-Kartograficzny
Michał Kirys
 Waliców 14, 86-253 Kłewo Kłb,
 tel. 0-501 006 378
 NIP: 525-20-000, Regon: 140684944

MAPA SYTUACYJNO-WYSOKOŚCIOWA DO CELÓW PROJEKTOWYCH SKALA 1:500

dielni: Chełmno ul. Podmurna dz. 50
 Nie wykazano się istnieniu niezidentyfikowanych urządzeń podziemnych

Chełmno dnia 07.08.2008

GEODETA
Andrzej Kłypis
 Zawlecdzenie nr 107
 Komisji Kwalifikacyjnej GUGiK
 w Warszawie

**Geodetyczny Ośrodek Dokumentacji
Geodetycznej i Kartograficznej**
 w Chełmnie
 ul. Dworcowa 1, 86-200 Chełmno
 tel./fax (056) 877 24 40

W obszarze oznaczonym linią
dokonano aktualizacji treści mapy zasadniczej,
dokumenty z pomiaru uzupełniającego przyległego do
zasobu powiatowego w dniu 07.08.2008 r.

19568

**PROJEKTOWY OŚRODEK DOKUMENTACJI
GEODETYCZNEJ I KARTOGRAFICZNEJ**
 Chełmno, ul. Dworcowa 1, 86-200 Chełmno
 Geodetyczny Ośrodek Dokumentacji i Kartograficznej

345.34.0334
 597410000
mgr inż. Manfred Świątata
 Zawswiadczenie GUGiK Nr 363

Mapa aktualizacja na dzień 18.08.2014

GEODETA
Andrzej Kłypis
 Zawlecdzenie nr 107
 Komisji Kwalifikacyjnej GUGiK
 w Warszawie

RYSunEK ZAMIEInNY

DOT. WIEŻY WIDOKOWEJ ZLOKALIZOWANEJ NA DZIAŁCE NR 88

Rysunek zamienny do rysunków na str. nr 33, 34, 35, 36, 37 projektu podstawowego