
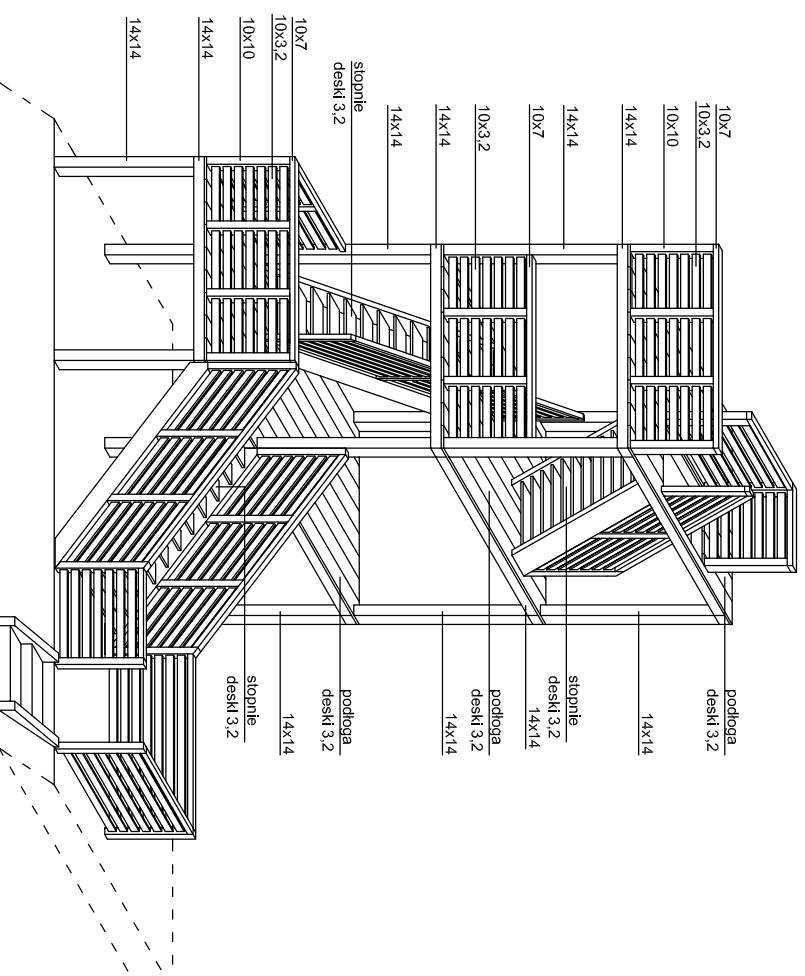


BASZTA UL. PODMURNA

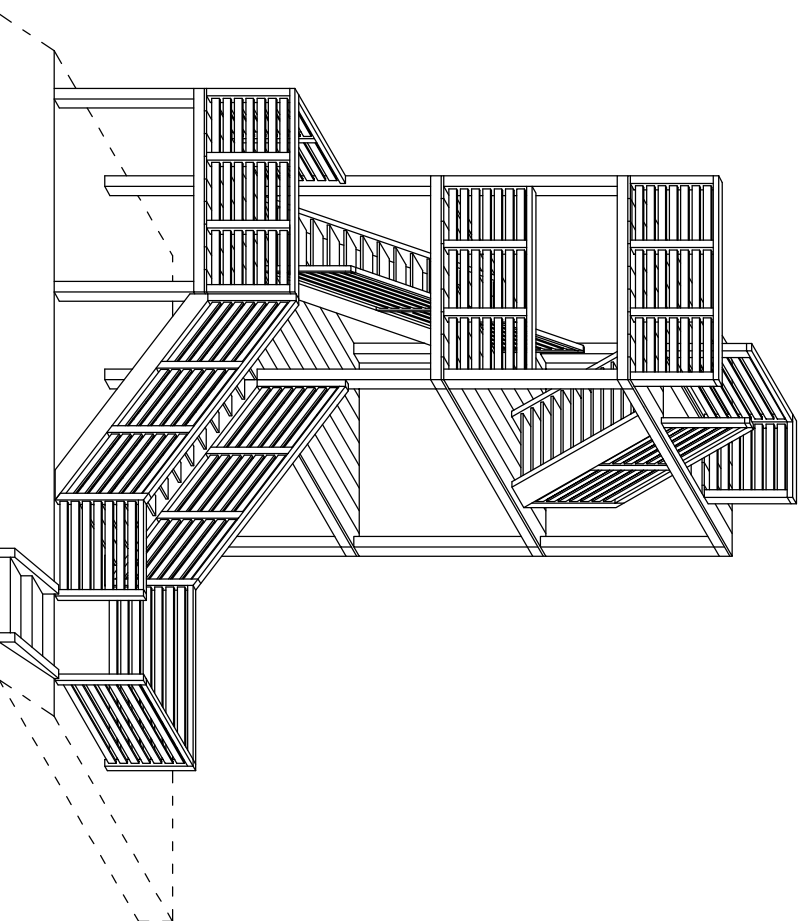

RYSUNEK ZAMIENNY
DOT. WIEŻY WIDOKOWEJ ZLOKALIZOWANEJ NA DZIAŁCE NR 88
 Rysunek zamieny do rysunków na str. nr 33, 34, 35, 36, 37 projektu podstawowego

INWESTOR	GMINA MIASTO CHELMNO UL. DWORCOWA 1 86-200 CHELMNO		
ADRES BUDYNKU	86-200 CHELMNO DZIAŁKA NR 88	PODPIS	RYS. NR 1
OPRACOWAL	INŻ. GRZEGORZ OSOWICKI upr. bud. spec. konstrukcyjno - budowlana UANHV/8346/98/TO/88		SKALA 1:100
PROJEKTANT	INŻ. GRZEGORZ OSOWICKI upr. bud. spec. konstrukcyjno - budowlana UANHV/8346/98/TO/88		DATA OPRACOWANIA MAJ 2014
TEMAT	WIEŻA WIDOKOWA - PERSPEKTYWA		