
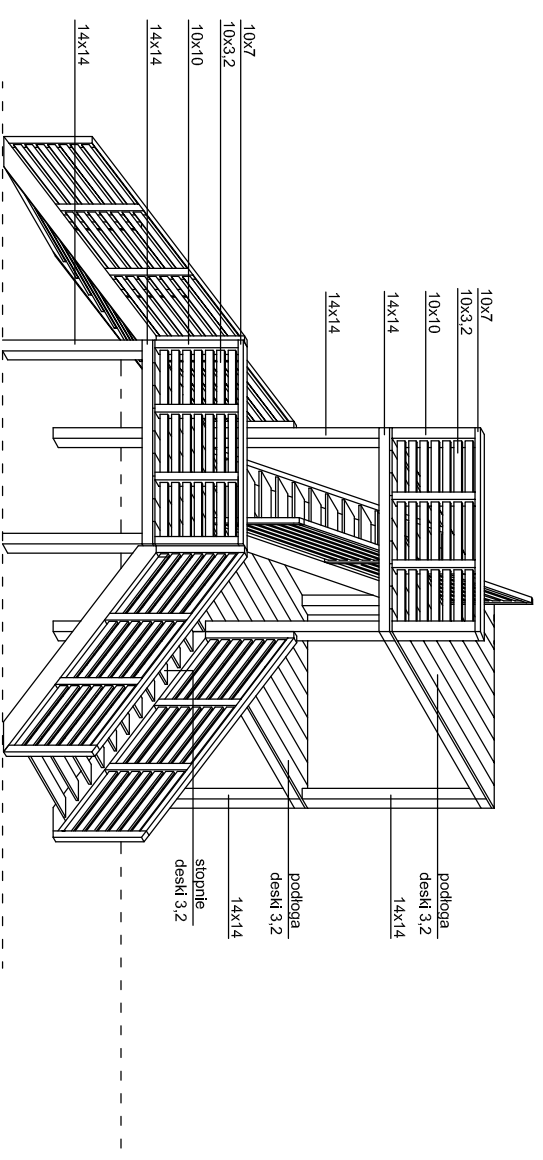


BASZTA UL. WAŁOWA

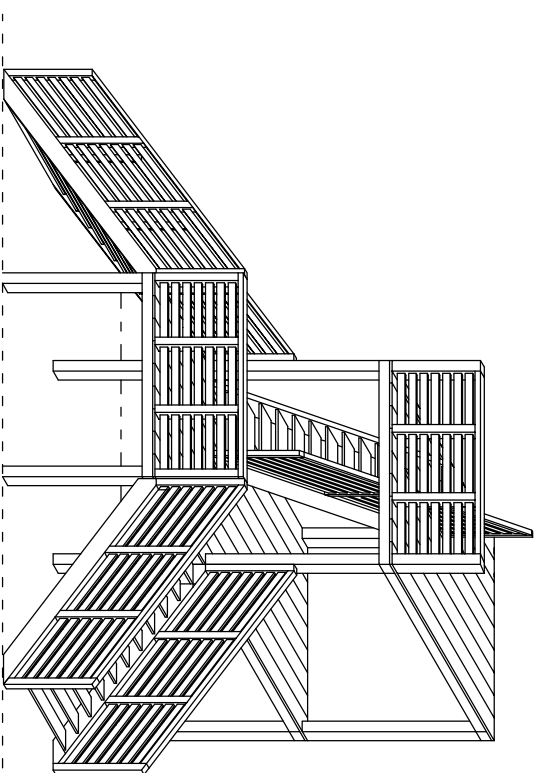

RYSUNEK ZAMIENNY

DOT. WIEŻY WIDOKOWEJ ZLOKALIZOWANEJ NA DZIAŁCE NR 525

Rysunek zamienny do rysunków na str. nr 38, 39, 40, 41, 42, 43, 44 projektu podstawowego

INWESTOR	GMINA MIASTO CHELMNO UL. DWORCOWA 1 86-200 CHELMNO		
ADRES BUDYNKU	86-200 CHELMNO DZIAŁKA NR 525	PODPIS	RYS. NR 3
OPRACOWAL	INŻ. GRZEGORZ OSOWICKI upr: bud. spec. konstrukcyjno - budowlana UANH/834698/TO/88		SKALA 1:100
PROJEKTANT	INŻ. GRZEGORZ OSOWICKI upr: bud. spec. konstrukcyjno - budowlana UANH/834698/TO/88		DATA OPRACOWANIA MAJ 2014
TEMAT	WIEŻA WIDOKOWA - PERSPEKTYWA		