
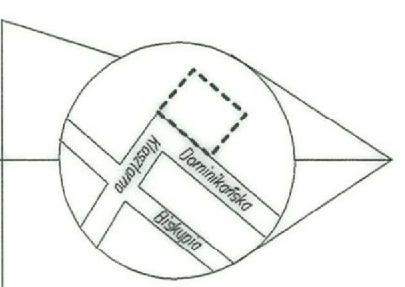


# MURY OBRONNE W ZESPOLE KLASZTORNYM

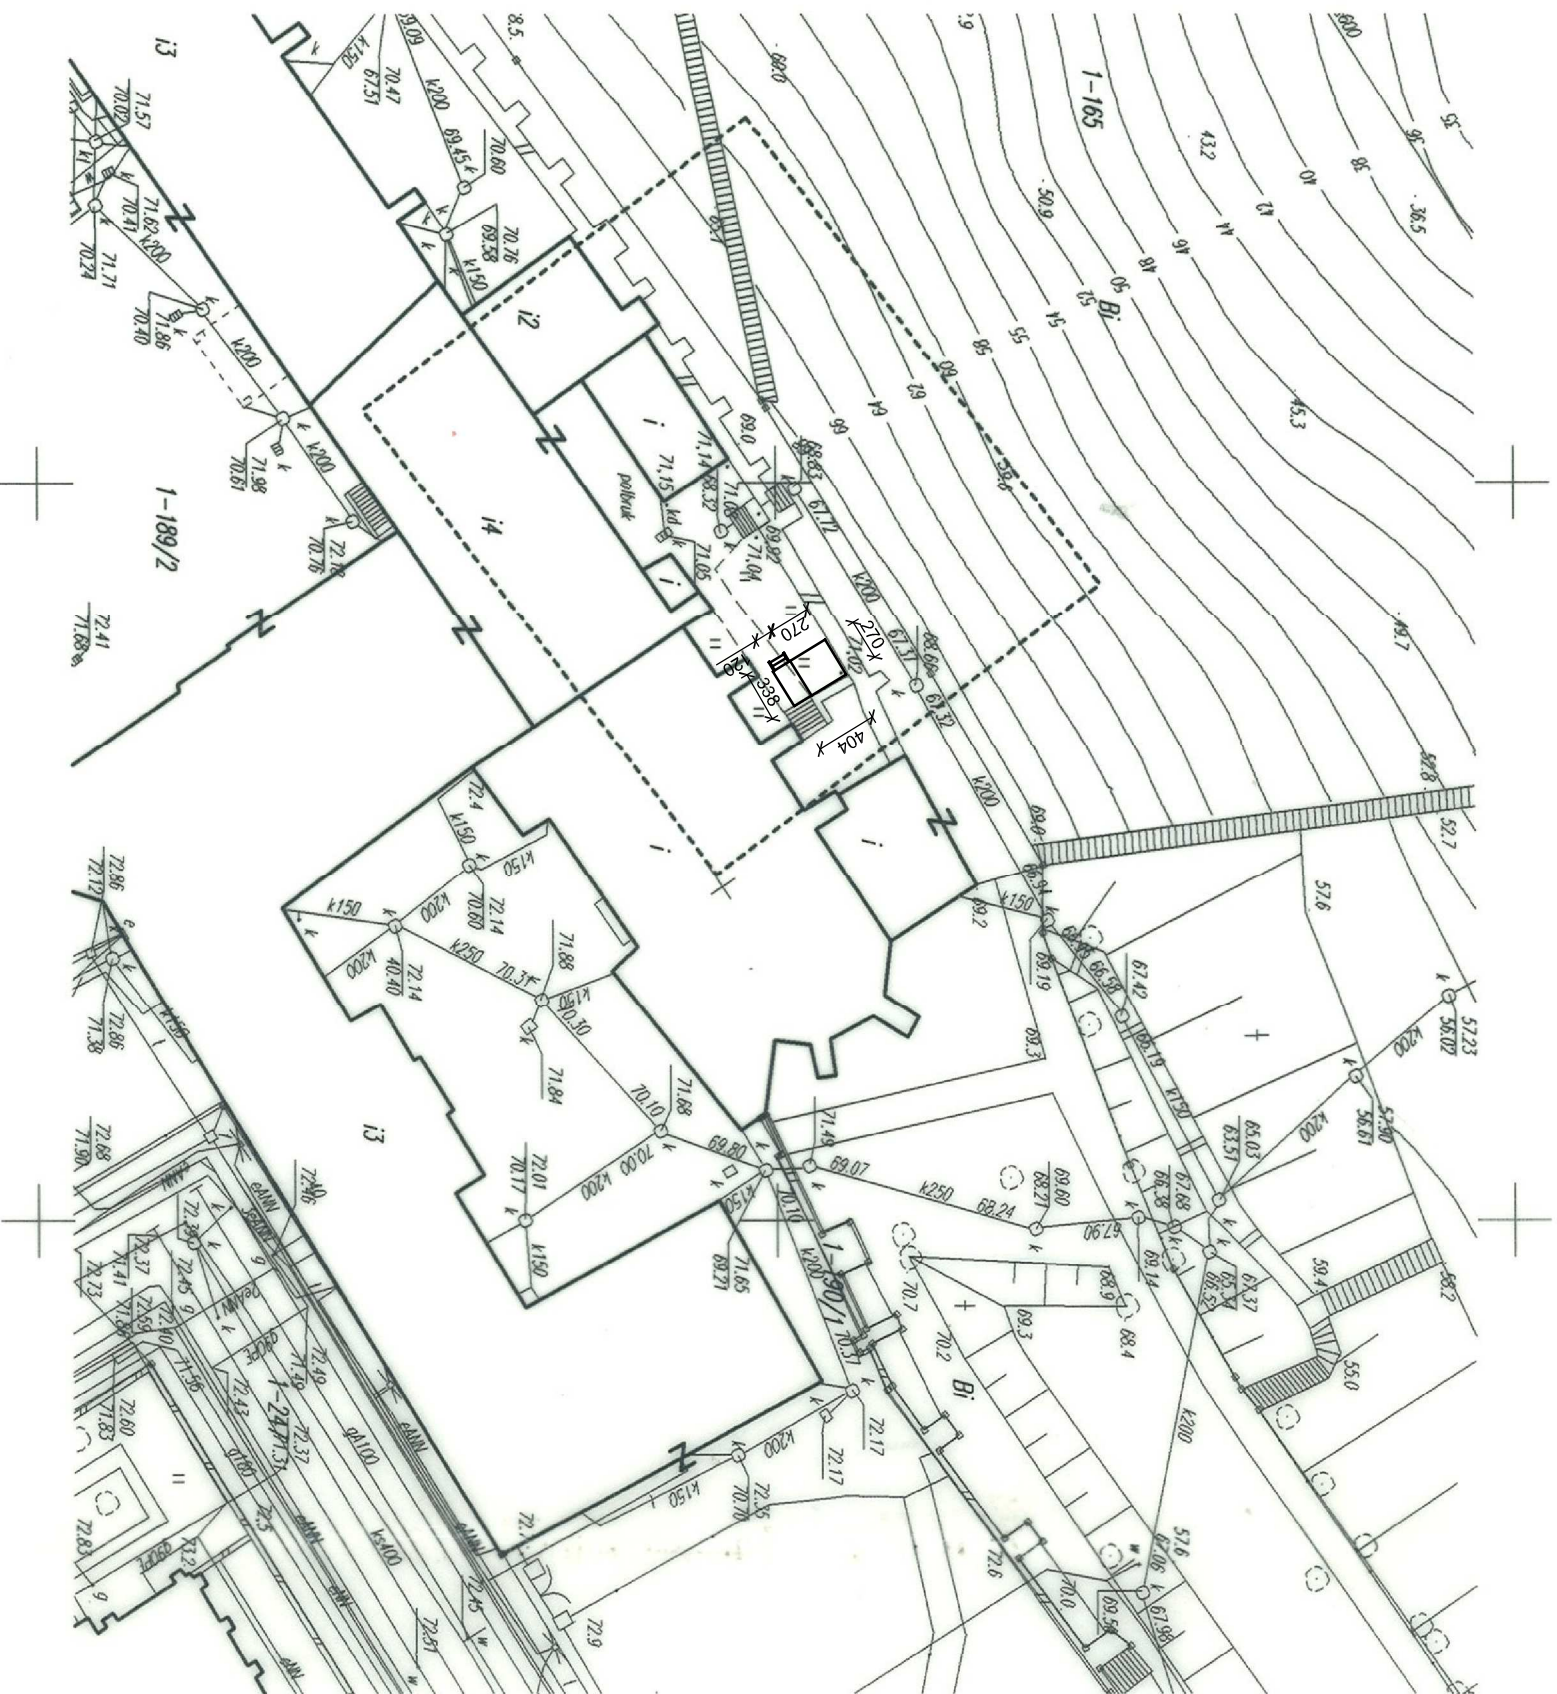

województwo - pomorskie  
m. Chełmno - okręg 1  
ks. odb. 19.08/2008  
KERG 4314-195/2008

**MAPA SYTUACYJNO-WYSOKOŚCIOWA  
DO CELÓW PROJEKTOWYCH  
SKALA 1:500**

obiekt: Chełmno ul. Dominikarska dz. 189/2  
Nie wylizka się istniejących urządzeń podziemnych

Chełmno dnia 07.08.2008

**GEODETA**  
Andrzej Kuryś  
Kwalifikacje nr 107  
Komisji Kwalifikacji GUGiK  
w Warszawie

Powiatowy Ośrodek Dokumentacji  
Geodezyjnej i Kartograficznej  
w Chełmnie  
ul. Dworcowa 1, 86-200 Chełmno  
tel./fax (056) 677 24 40  
W obszarze oznaczonym linią  
dokonano aktualizacji treści mapy zasadniczej,  
dokumenty z poziomu uzupelniającego przynio do  
zasobu powiatowego w dniu 08 SIE. 2008  
i zaktualizowano pod nr 15108

mgr inż. Manfred Szwaboda  
Zaświadczenie GUGiK nr 3633

346.314.0722  
33973900.00

*Mapa skontrolowana dniami 18.08.2014*

**GEODETA**  
Andrzej Kuryś  
Zaświadczenie GUGiK nr 107  
Komisji Kwalifikacji GUGiK  
w Warszawie

INWESTOR	GMINA MIASTO CHEŁMNO UL. DWORCOWA 1 86-200 CHEŁMNO	PODPIS	RYS. NR
ADRES BUDYNKU	86-200 CHEŁMNO DZIAŁKA NR 189/2		
OPRACOWAL	INŻ. GRZEGORZ OSOWICKI upr. bud. spec. konstrukcyjno - budowlana UAN-IV/8346/98/TO88		SKALA 1:100
PROJEKTANT	INŻ. GRZEGORZ OSOWICKI upr. bud. spec. konstrukcyjno - budowlana UAN-IV/8346/98/TO88		DATA OPRACOWANIA MAJ 2014
TENANT	WIEŻA WIDOKOWA - PLAN ZAGOSPODAROWANIA		

**RYSUNEK ZAMIENNY**  
**DOT. WIEŻY WIDOKOWEJ ZLOKALIZOWANEJ NA DZIAŁCE NR 189/2**  
Rysunek zamienny do rysunków na str. nr 33, 34, 35, 36, 37 projektu podstawowego