
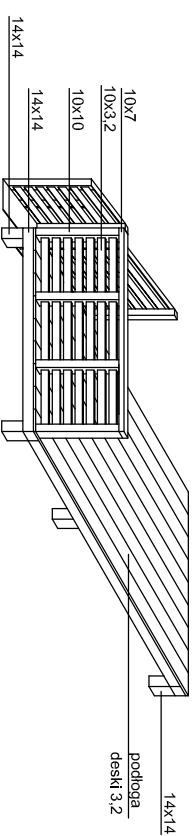


MURY OBRONNE W ZESPOLE KLASZTORNYM

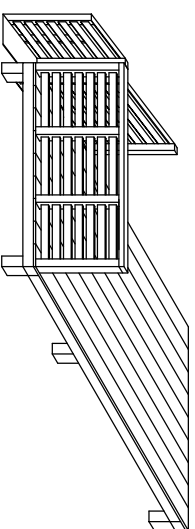

RYSUNEK ZAMIENNY

DOT. WIEŻY WIDOKOWEJ ZLOKALIZOWANEJ NA DZIAŁCE NR 189/2

Rysunek zamienny do rysunków na str. nr 33, 34, 35, 36, 37 projektu podstawowego

INWESTOR	GMINA MIASTO CHELMNO UL. DWORCOWA 1 86-200 CHELMNO		
ADRES BUDYNKU	86-200 CHELMNO DZIAŁKA NR 189/2	PODPIS	RYS. NR 5
OPRACOWAL	INŻ. GRZEGORZ OSOWICKI upr. bud. spec. konstrukcyjno - budowlana UANH/834698/TO/88		SKALA 1:100
PROJEKTANT	INŻ. GRZEGORZ OSOWICKI upr. bud. spec. konstrukcyjno - budowlana UANH/834698/TO/88		DATA OPRACOWANIA MAJ 2014
TEMAT	WIEŻA WIDOKOWA - PERSPEKTYWA		