

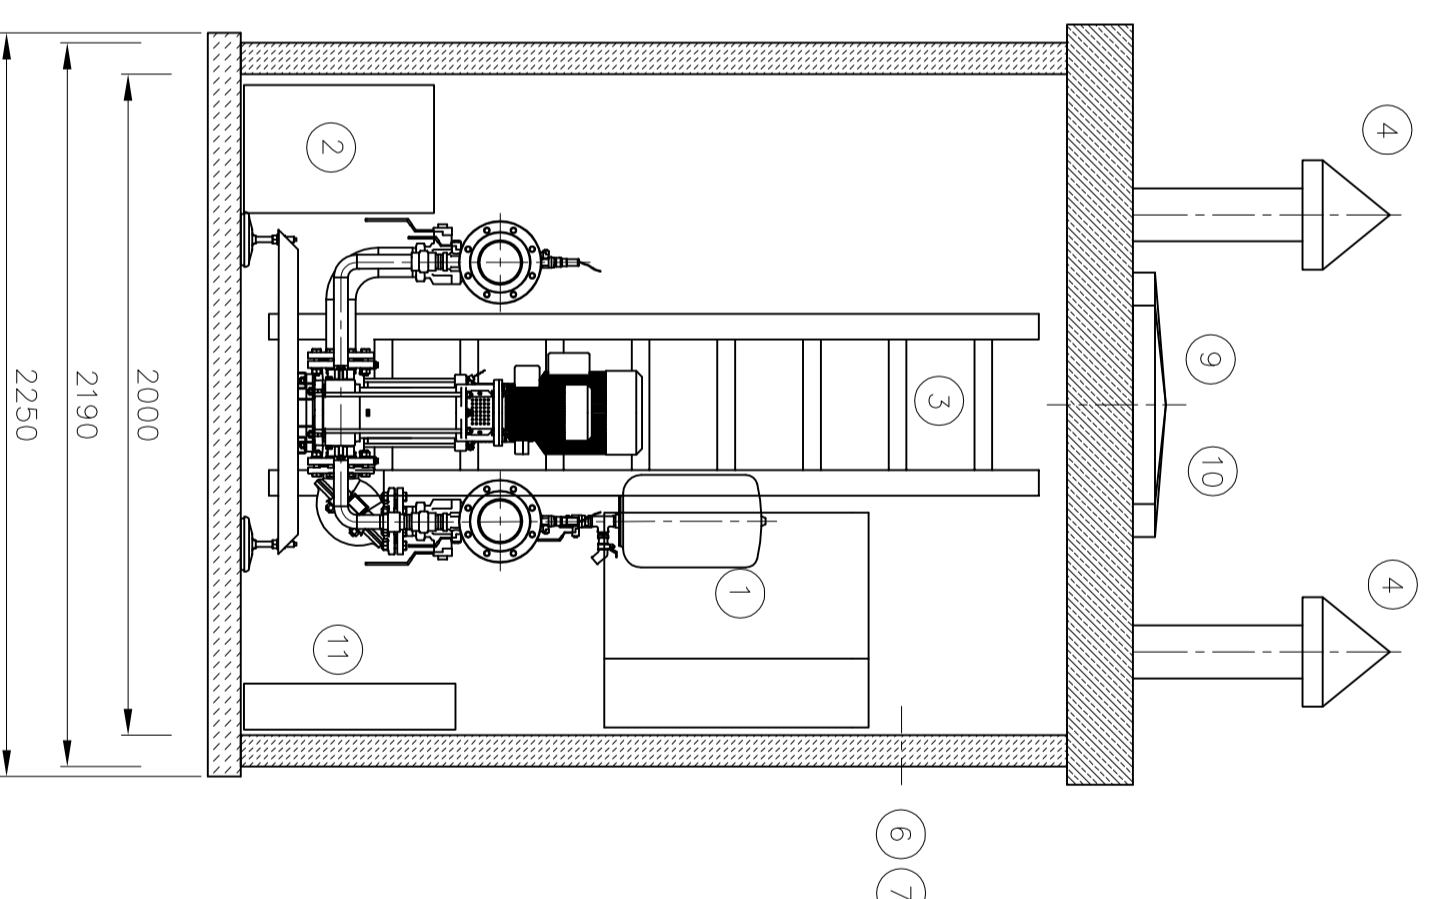
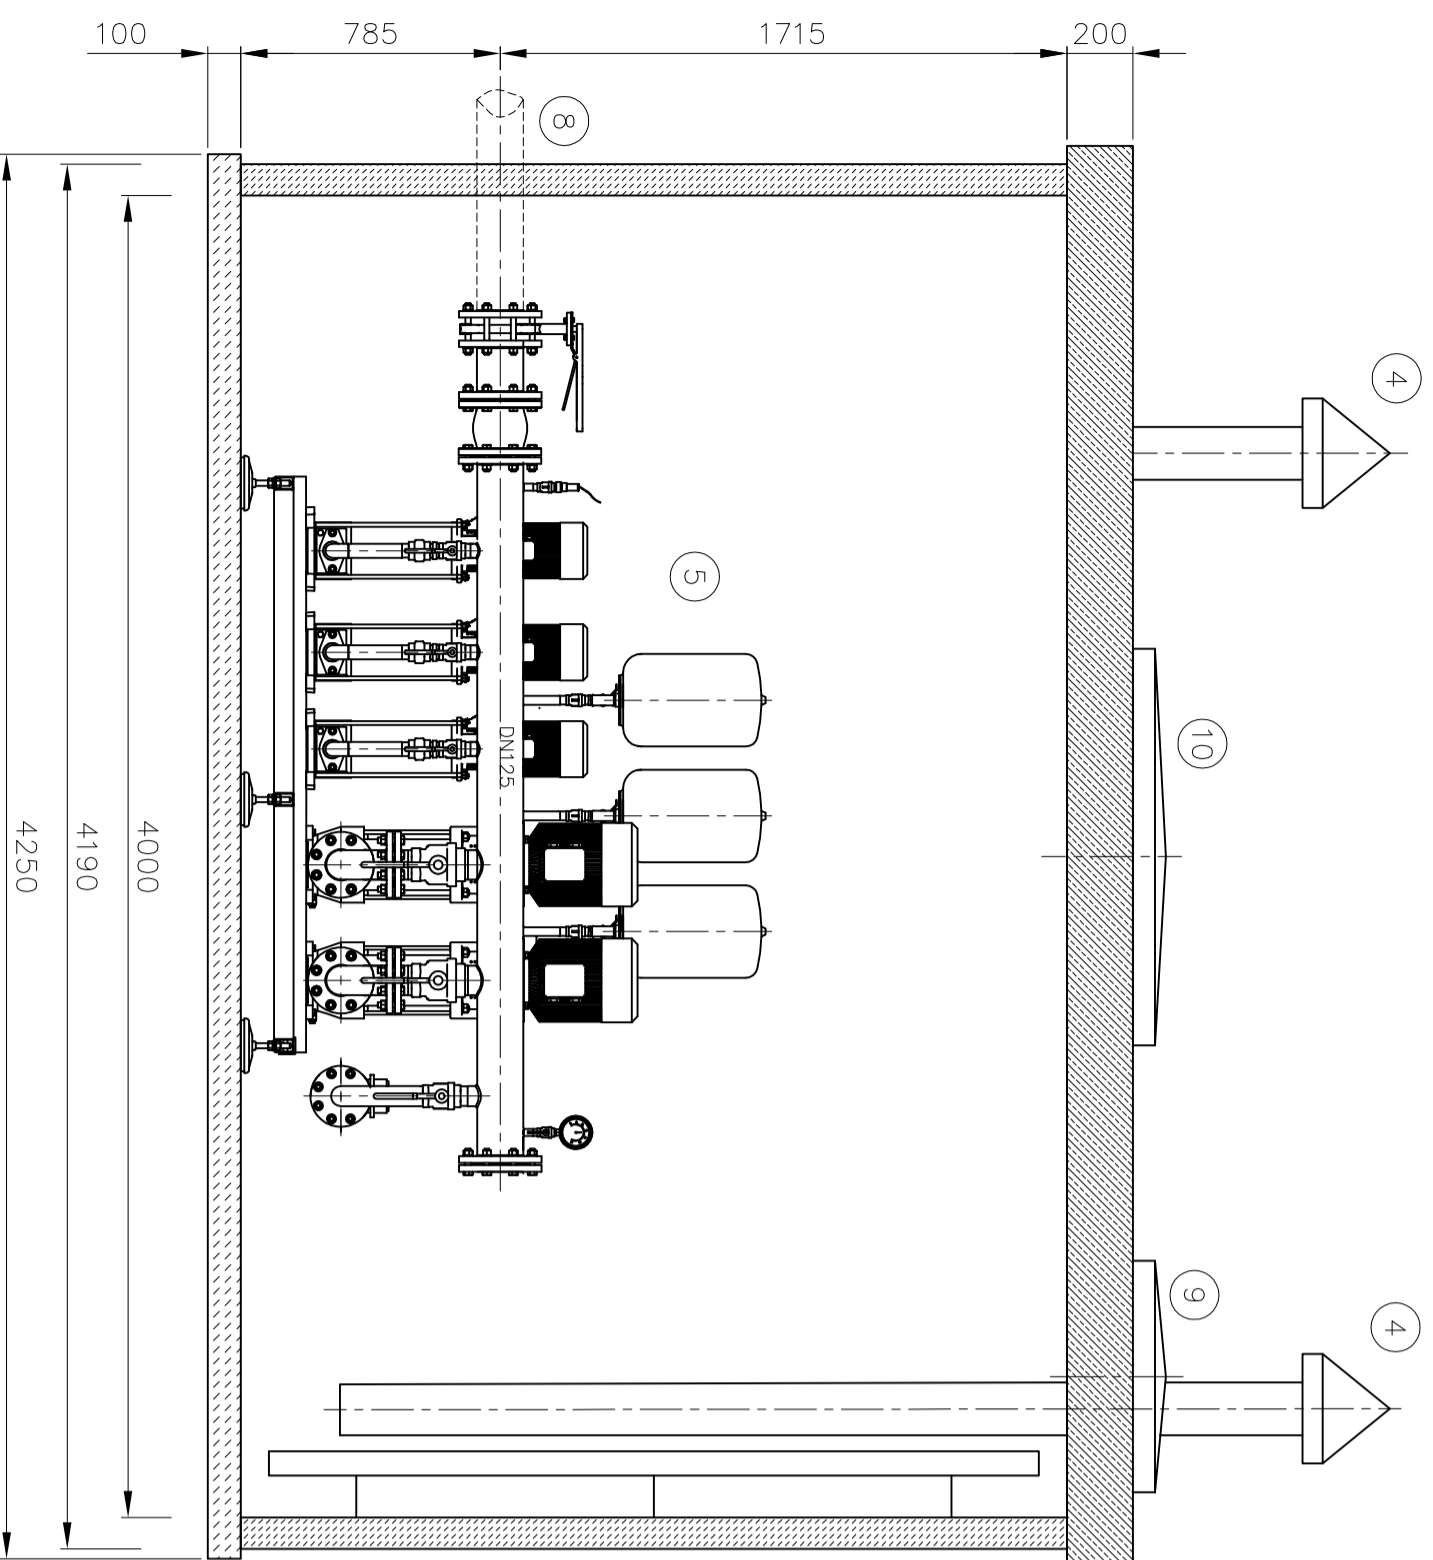



# Zestaw hydroforowy ZHB.2.04.3.3199.9 + 2 x OPA.6.03 + OT65

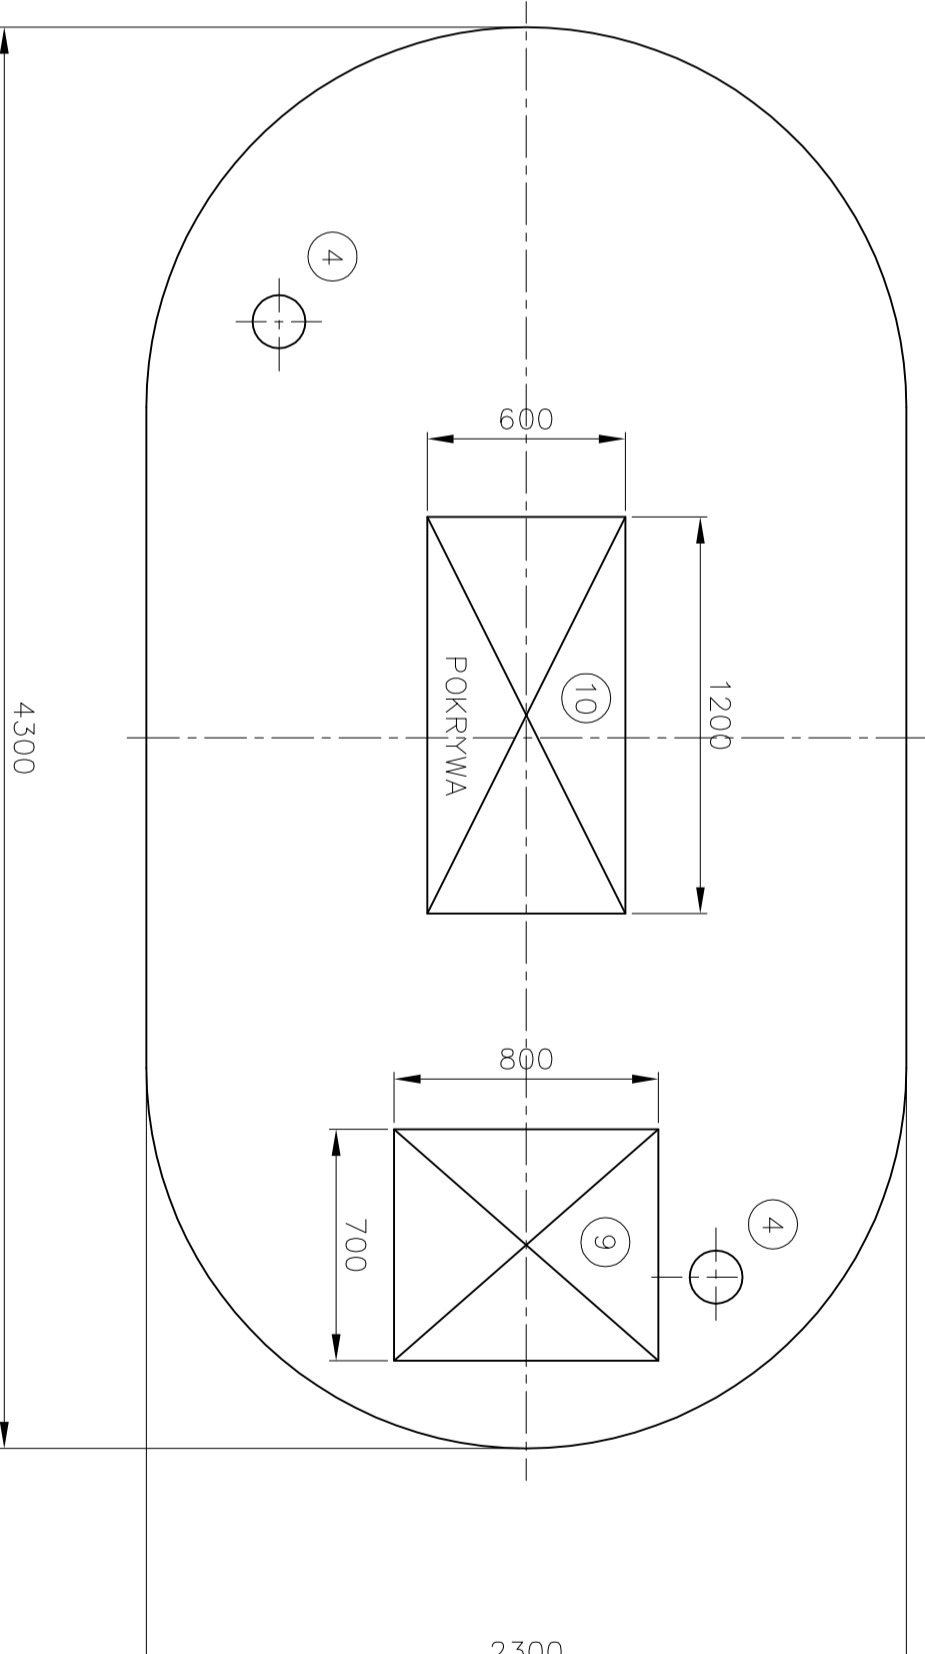

1. Szafa sterownicza zestawu hydr.
2. Mobilny osuszacz powietrza
3. Drabinka
4. Kominiek wentylacyjny PVC160
5. Zestaw hydroforowy
6. Przepust kablowy PCV DN100
7. Przejście szczelne PE DN63
8. Przejście szczelne PE DN160
9. Wiaz stalowy 800x700
10. Wiaz stalowy 1200x600
11. Grzejnik olejowy z termostatem 2 kW

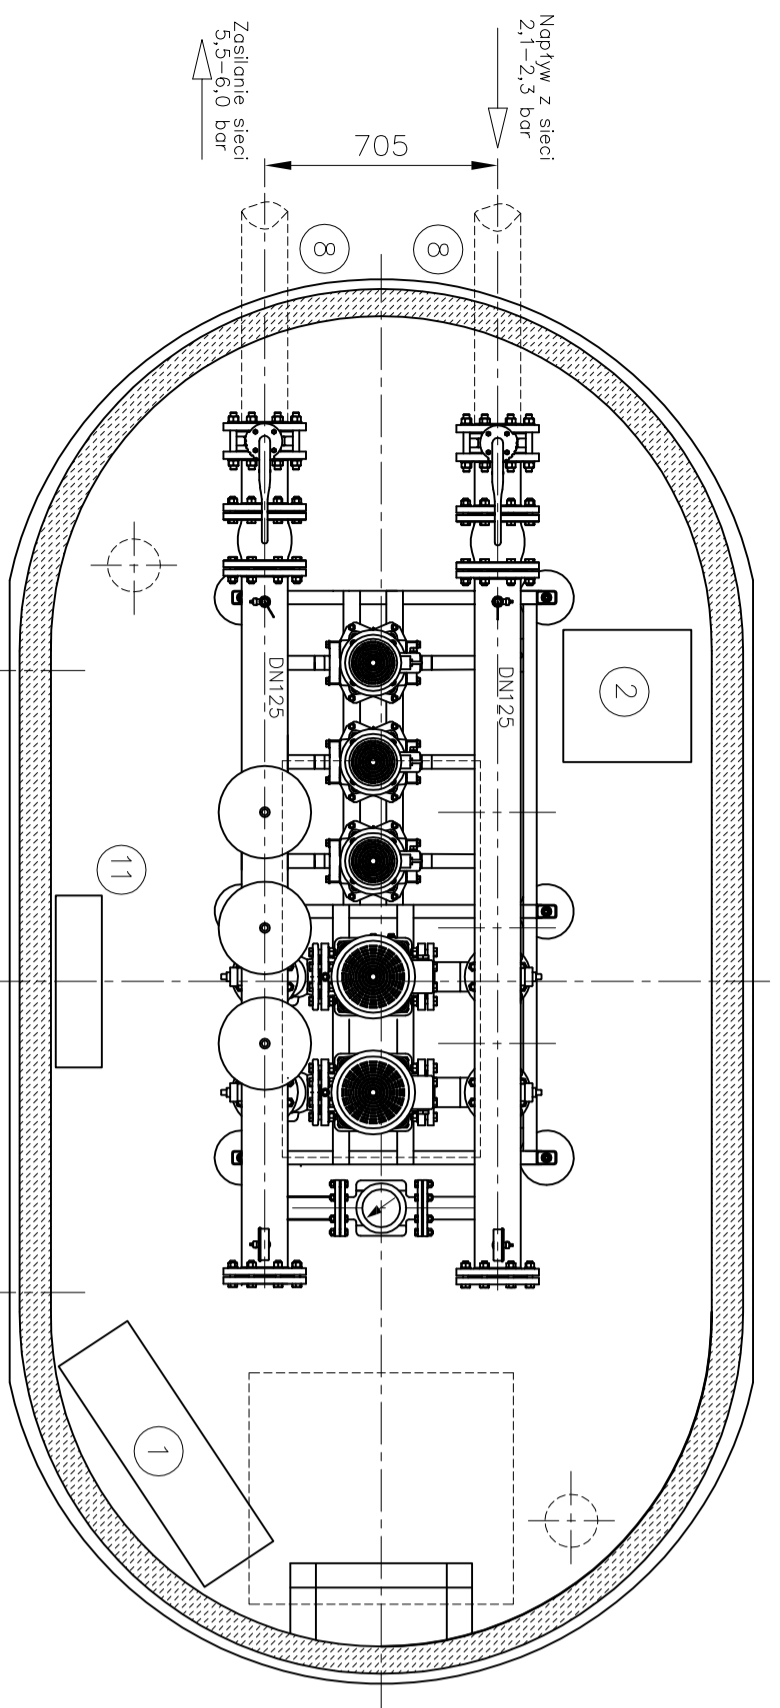

 <b>INŻYNIERIA SANITARNA</b> PRACOWNIA PROJEKTOWO-WYKONAWCZA		UL. PRYMER 25 86-200 CHELMNO TEL./FAX 0541 686-00-55	
<b>TEMAT</b> BUDOWA HYDROFORNI SIECIOWEJ Z ODCINKAMI SIECI WODOCIĄGOWEJ			
<b>INWESTOR</b> GMINA MIASTO CHELMNO UL. DWORCOWA 1, 86-200 CHELMNO			
<b>RYSUJĄCY</b> <b>ZESTAW HYDROFOROWY - RZUTY I PRZEKROJE</b>			
<b>PROJEKTOWAŁ</b> mgr inż. Sławomir Malinowski Wydział Inżynierii Sanitarnej i Ogrzewania ul. Rymera 25, 86-200 Chełmno tel. 0541 686-00-55		DATA 20.12.2014	
<b>SPRAWDZIŁ</b> mgr inż. Piotr Burchak Wydział Inżynierii Sanitarnej i Ogrzewania ul. Rymera 25, 86-200 Chełmno tel. 0541 686-00-55		PODPIS 20.12.2014	
<b>OPRACOWAŁ</b> inż. Jolanta Górecki		SKALA 1:50	
XII.2014R		NR-RYS.	