
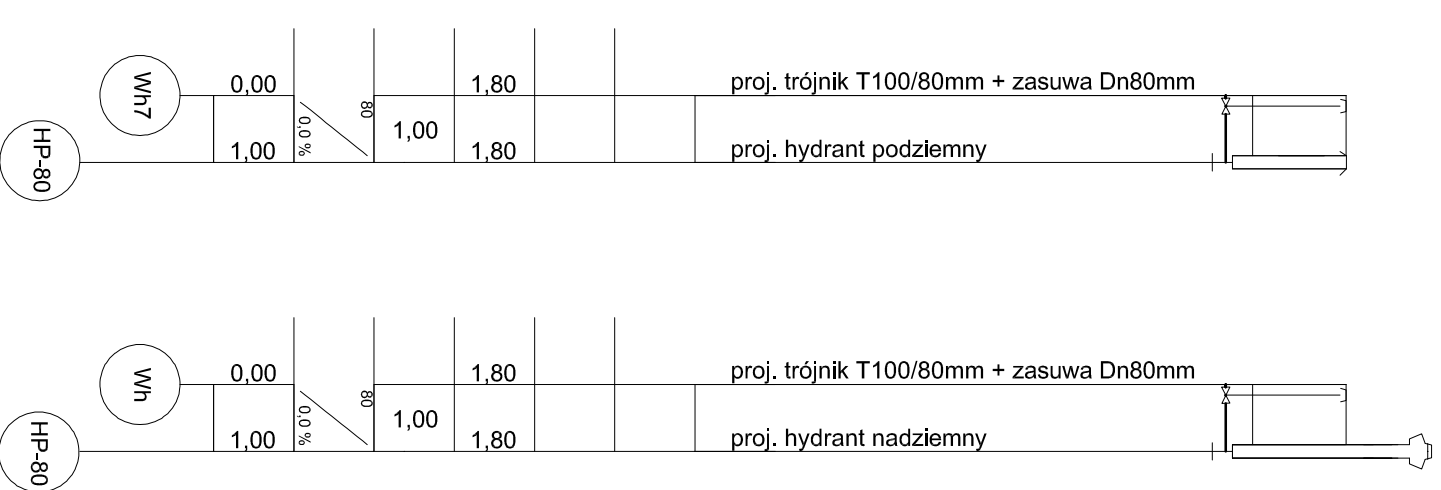


Skala pionowa 1:100  
Skala pozioma 1:500

## WODOCIĄG PROFIL PODŁUŻNY

TYPOWE ODGAŁĘZIENIA DO HYDRANTÓW

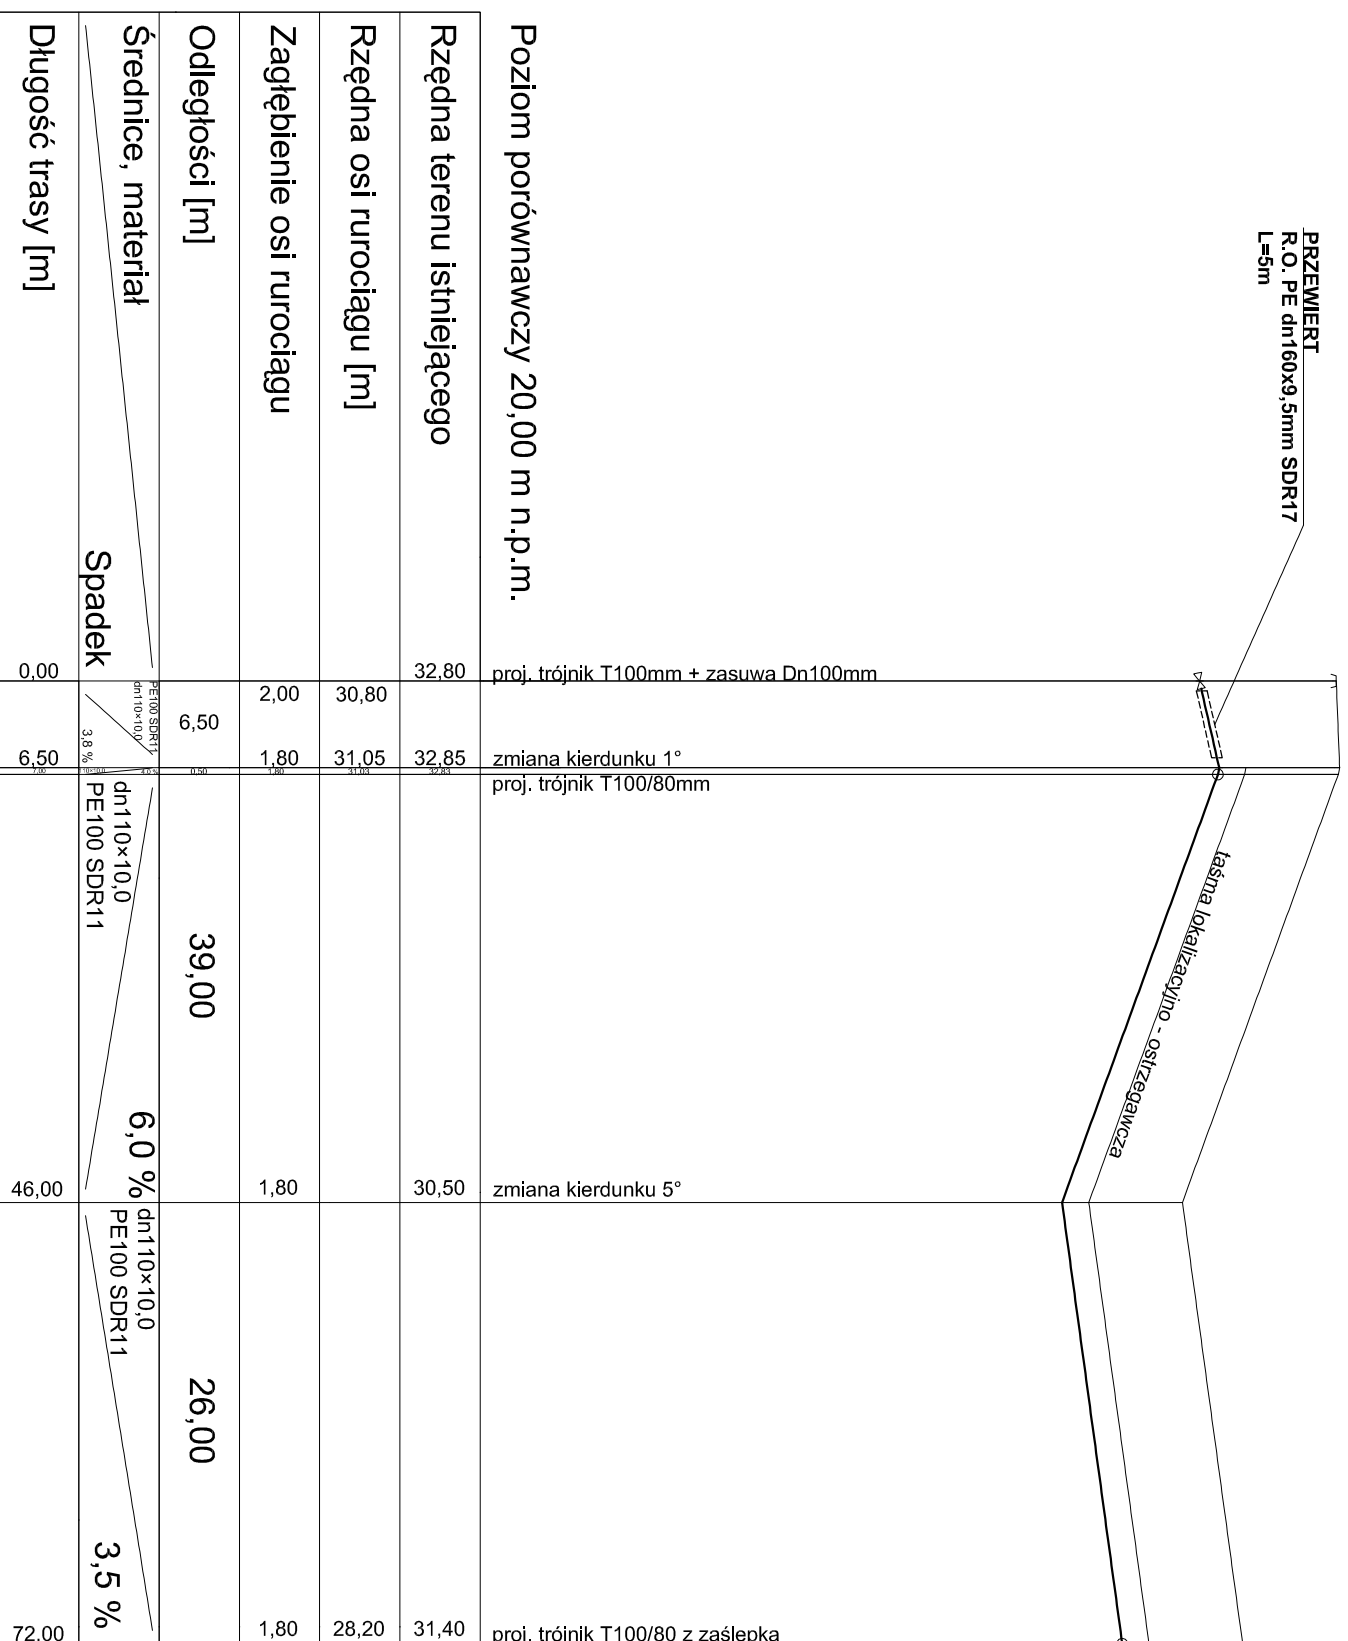

|   |   |  |                  |
|---|---|--|------------------|
| <b>INŻYNIERIA SANITARNA</b><br><small>pracownia projektowo-inwestycyjna</small> |   | <small>UL. RYNEK 25<br/>86-200 CHELMNO<br/>TEL./FAX (0-56) 686-00-55</small> |                  |
| TEMAT   | <b>BUDOWA SIECI WODOCIĄGOWEJ I KANALIZACJI SANITARNEJ W UL. GRZEGORZA GORCZYCKIEGO W CHELMNIE</b>   |  |                  |
| INWESTOR  | <b>ZAKŁAD WODOCIĄGÓW I KANALIZACJI W CHELMNIE<br/>UL. NAD GROBLĄ 2, 86-200 CHELMNIE</b>   |  |                  |
| RYSYNEK   | <b>PROFIL PODŁUŻNY - WODOCIĄG</b>   |  |                  |
| PROJEKTOWAŁ   | <small>mgr inż. Sławomir Matuszok<br/>Upewnienie bud. do projektowania bez opłat<br/>człon w Spółdzielni Inżynierów i Techników<br/>nr ewid. NIP/0139/PMO5/05</small> |  |                  |
| OPRACOWAŁ   | <b>Rafał Kopychński</b>   | DATA   | 03.11.2015       |
|   |   | PODPIS   |                  |
| XI.2015R  | SKALA 1:500   |  | NR RYS. <b>4</b> |