Województwo: kujawsko-pomorskie
Powiat: chełmiński
Jednostka ewidencyjna: 040401_1, Chełmno
Obręb: 0003, 3

MAPA DO CELÓW PROJEKTOWYCH
SKALA 1:500

obr. 3 0003: dz. 258/3, 261/4
KERG 6640.234.2015
Układ współrzędnych 2000 Strefa 6
Układ wysokości Kronsztat
KW nie badano

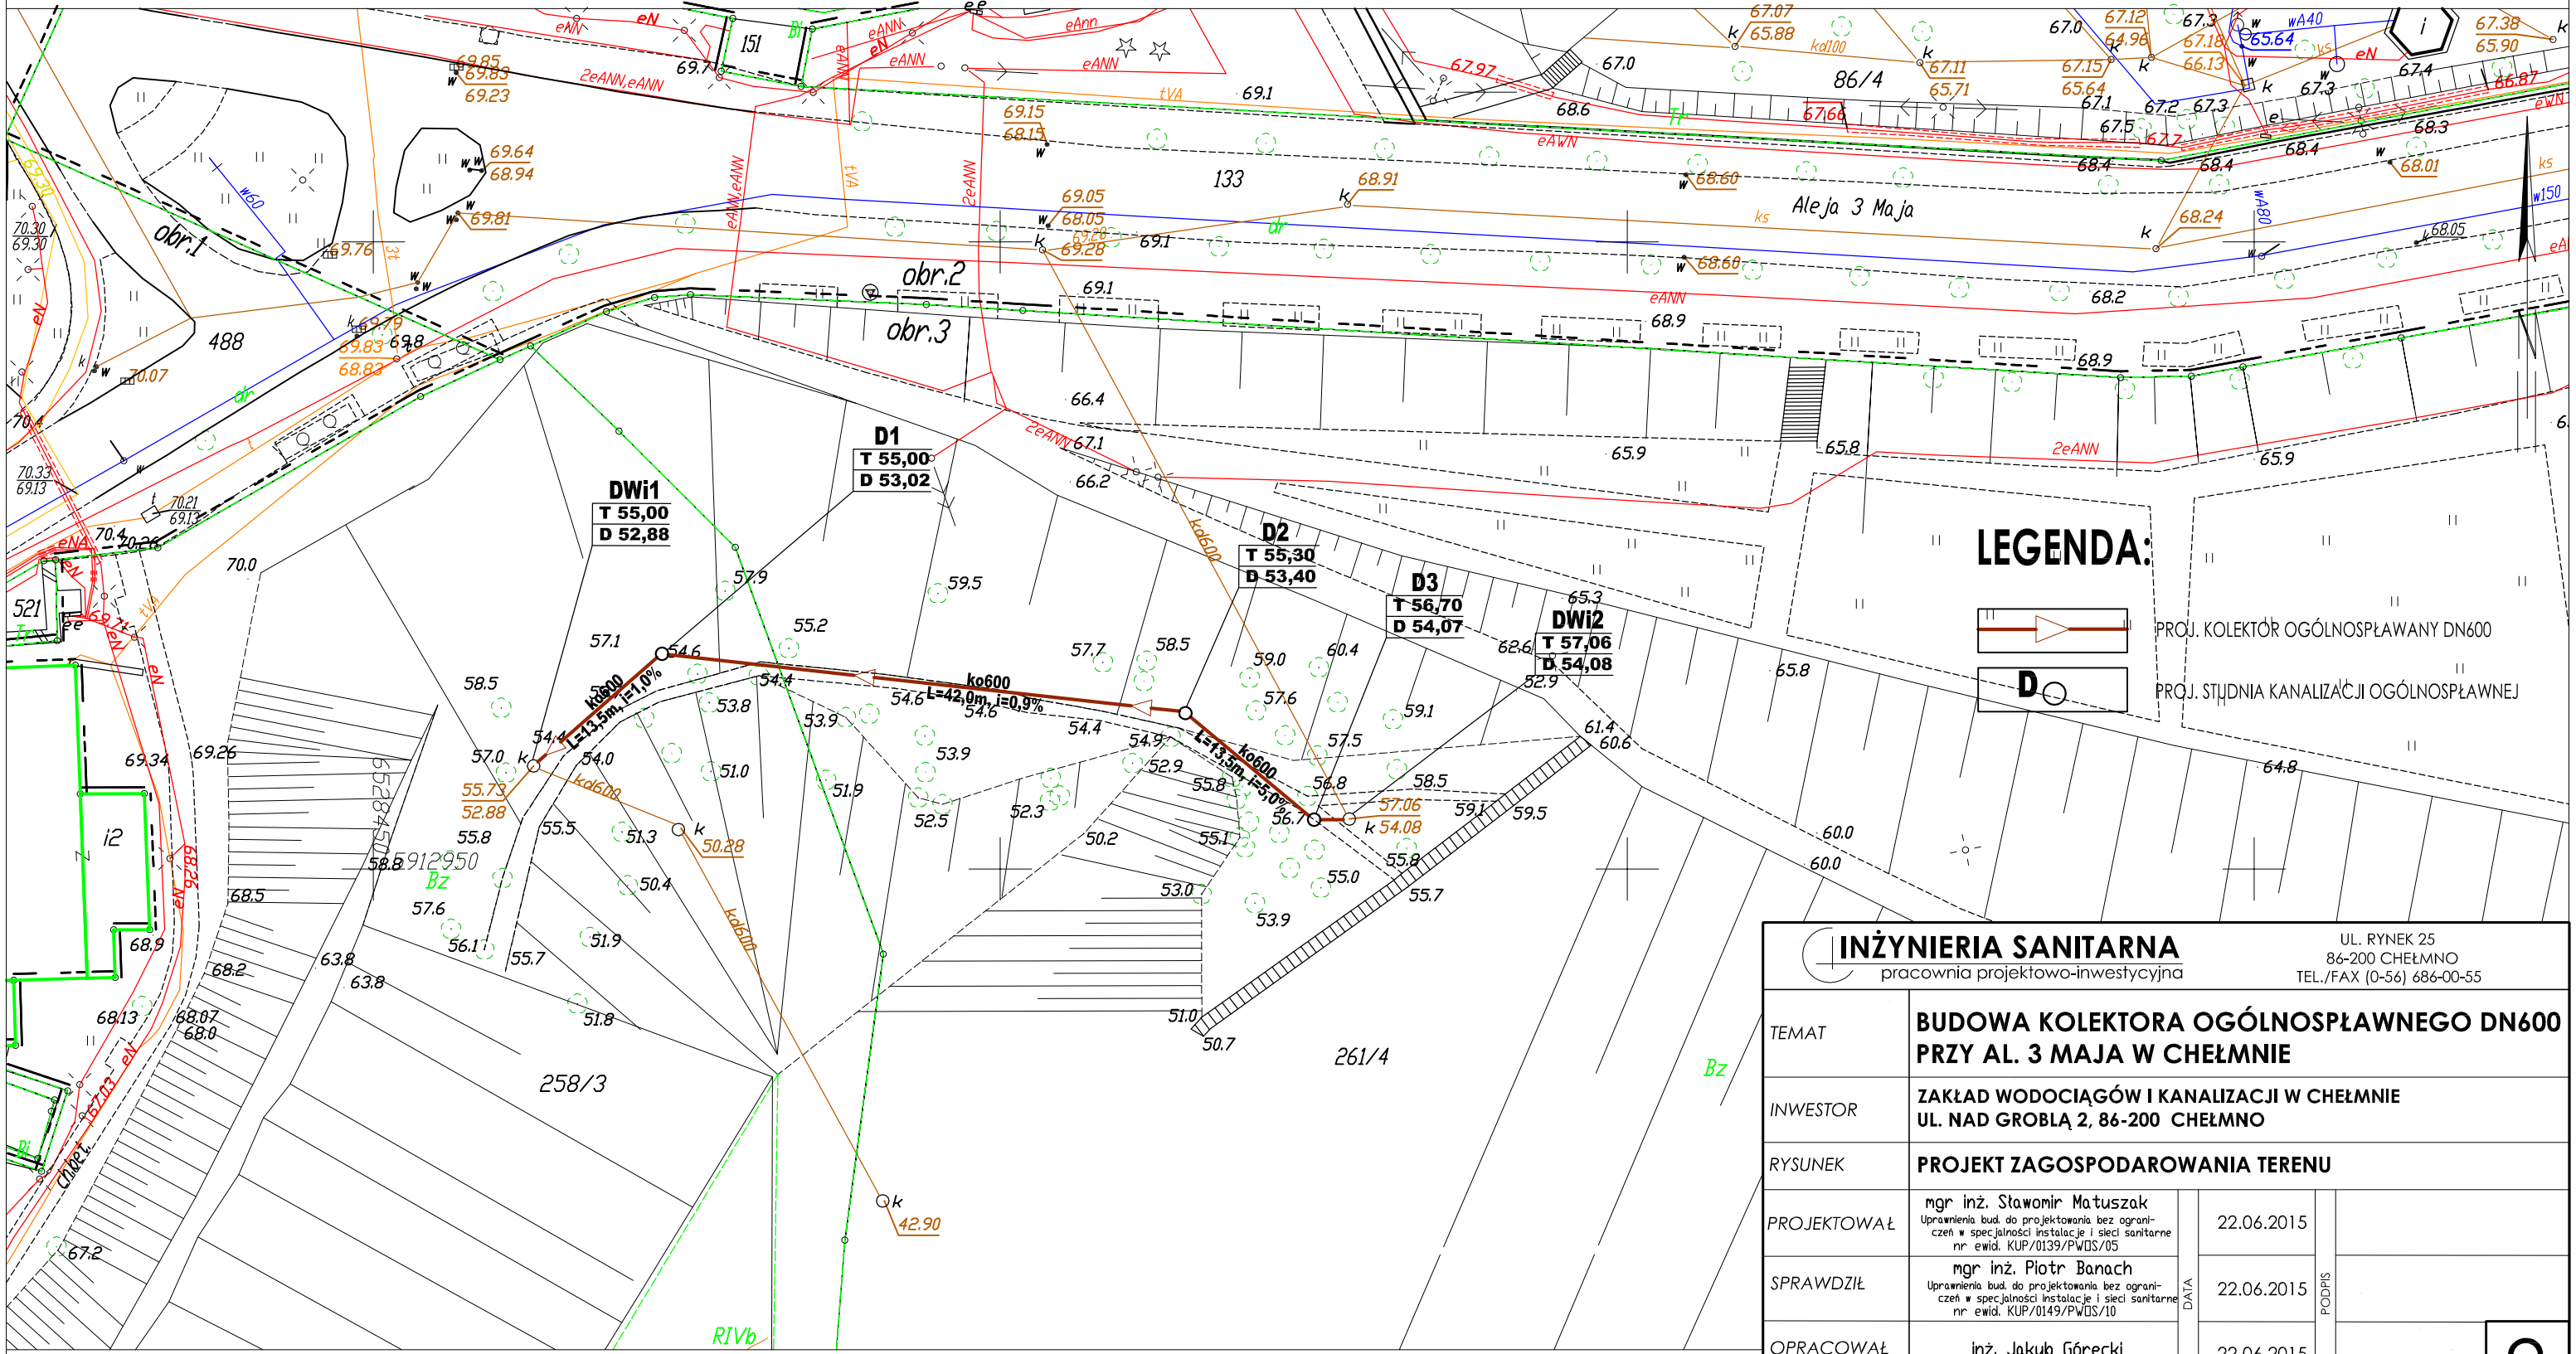

Chełmno dn. 2015-04-21

INŻYNIERIA SANITARNA
pracownia projektowo-inwestycyjna

UL. RYNEK 25
86-200 CHEŁMNO
TEL./FAX (0-56) 686-00-55

TEMAT	**BUDOWA KOLEKTORA OGÓLNOSPŁAWNEGO DN600 PRZY AL. 3 MAJA W CHEŁMNIE**			
INWESTOR	**ZAKŁAD WODOCIĄGÓW I KANALIZACJI W CHEŁMNIE UL. NAD GROBLĄ 2, 86-200 CHEŁMNO**			
RYSUNEK	**PROJEKT ZAGOSPODAROWANIA TERENU**			
PROJEKTOWAŁ	mgr inż. Sławomir Matuszak Uprawnienia bud. do projektowania bez ograniczeń w specjalności instalacje i sieci sanitarne nr ewid. KUP/0139/PWOS/05	DATA	22.06.2015	PODPIS
SPRAWDZIŁ	mgr inż. Piotr Banach Uprawnienia bud. do projektowania bez ograniczeń w specjalności instalacje i sieci sanitarne nr ewid. KUP/0149/PWOS/10	DATA	22.06.2015	PODPIS
OPRACOWAŁ	inż. Jakub Górecki	DATA	22.06.2015	PODPIS
VI.2015R		SKALA 1:500		NR RYS. 2