


# Przekrój poprzeczny nr P-1 (14,5) ostrogi 12/808 w skali 1:100

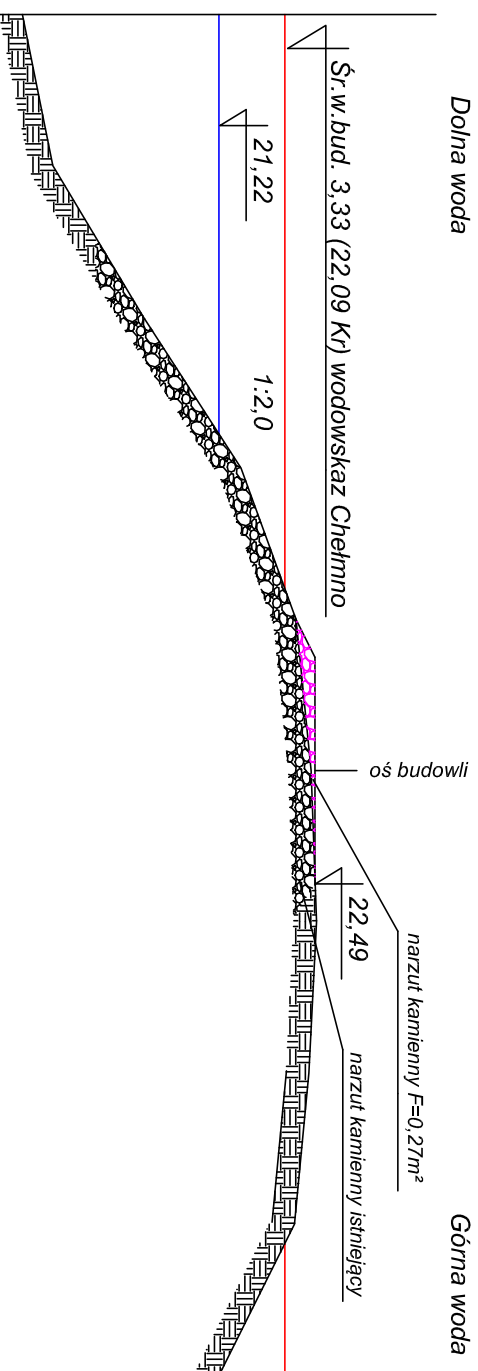

P.p. 16,00

| Rzędne istniejące | Rzędne projektowane | Odległości | Rzędne istniejące | Rzędne projektowane | Odległości | Rzędne istniejące | Rzędne projektowane | Odległości |
|-------------------|---------------------|------------|-------------------|---------------------|------------|-------------------|---------------------|------------|
| 18,62             | 18,62               | 10,0       | 19,02             | 19,02               | 8,0        | 20,22             | 20,22               | 6,0        |
|                   |                     |            | 21,51             | 21,51               | 4,0        | 22,24             | 22,24               | 2,0        |
|                   |                     |            | 22,49             | 22,49               | 0,0        | 22,51             | 22,51               | 2,0        |
|                   |                     |            | 22,41             | 22,41               | 4,0        | 22,22             | 22,22               | 6,0        |
|                   |                     |            | 21,22             | 21,22               | 8,0        |                   |                     |            |

|   |         |             |
|---|---------|-------------|
| <b>Investor: Zakład Wodociągów i Kanalizacji Chelmno</b>  |         |             |
| Temat: "Projekt wykonawczy zabezpieczenia kolektora odprowadzającego ścieki z oczyszczalni w Chelmnie poprzez odbudowę ostrogi nr 12/808 w km 807,910 bieżąc prawy rzeki Wisły" |         |             |
| Nazwa: Przekrój poprzeczny nr P-1 (14,5)  |         |             |
| Projektował: Witold Możliak   | Podpis: | Skala 1:100 |
| upr. bud. specj. 262/09/Bg  |         | Rys. nr 4.1 |