


Przekrój poprzeczny nr P-3 (24,5) ostrogi 12/808 w skali 1:100

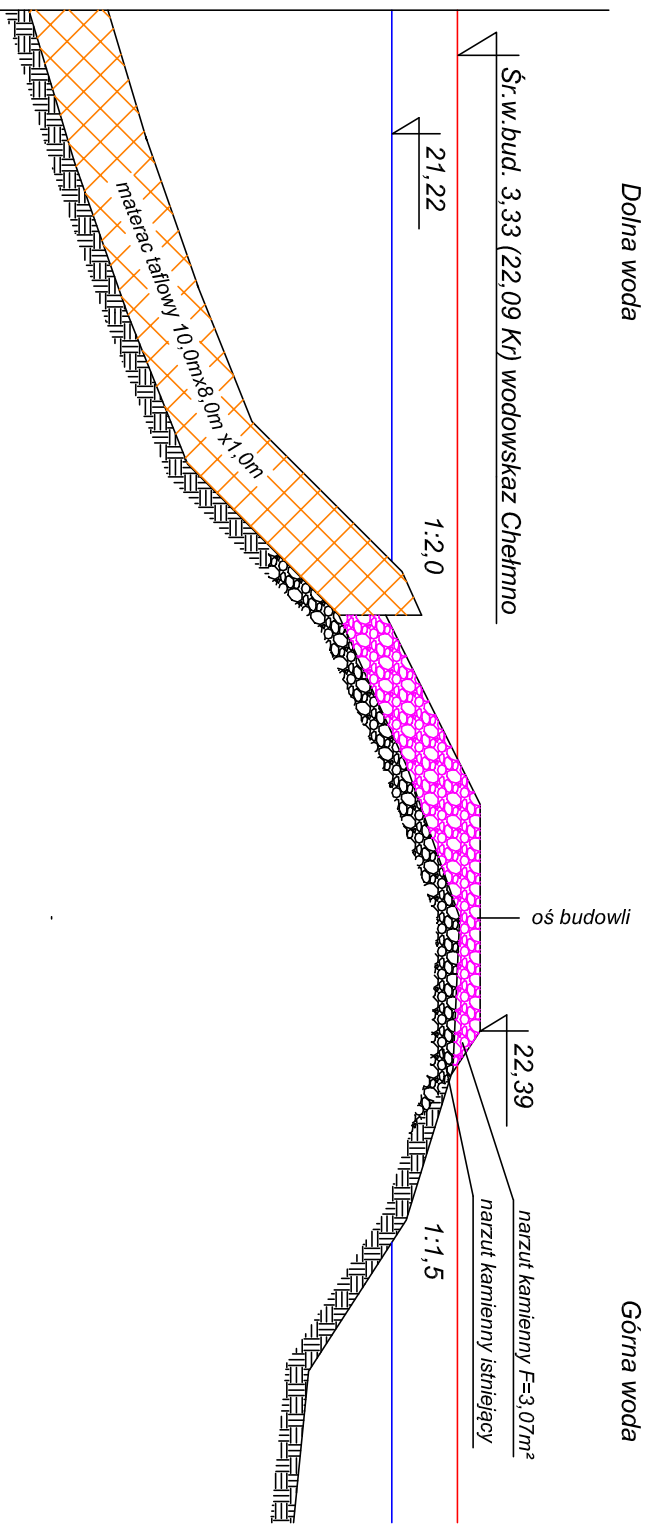

P.p. 16,00											
Rzędne istniejące	Rzędne projektowane	12,0	10,0	8,0	6,0	4,0	2,0	0,0	2,0	4,0	6,0
Odległości		17,42	18,02	18,72	19,52	21,14	22,14	22,39	22,06	21,41	20,12
		16,42	17,02	17,72	18,52	20,12	21,42	22,12	22,03	21,41	20,12
		19,92									19,92

Inwestor: Zakład Wodociągów i Kanalizacji Chełmno			
Temat: "Projekt wykonawczy zabezpieczenia kolektora odprowadzającego ścieki z oczyszczalni w Chełmnie poprzez odbudowę ostrogi nr 12/808 w km 807,910 brzeg prawy rzeki Włsy"			
Nazwa: Przekrój poprzeczny nr P-3 (24,5)		Podpis:	
Projektował: Witold Woźniak	Skala 1:100		Rys. nr 4.3
upr. bud. specj. 262/69/Bg			