


Przekrój poprzeczny nr P-4 (29,5) ostrogi 12/808 w skali 1:100

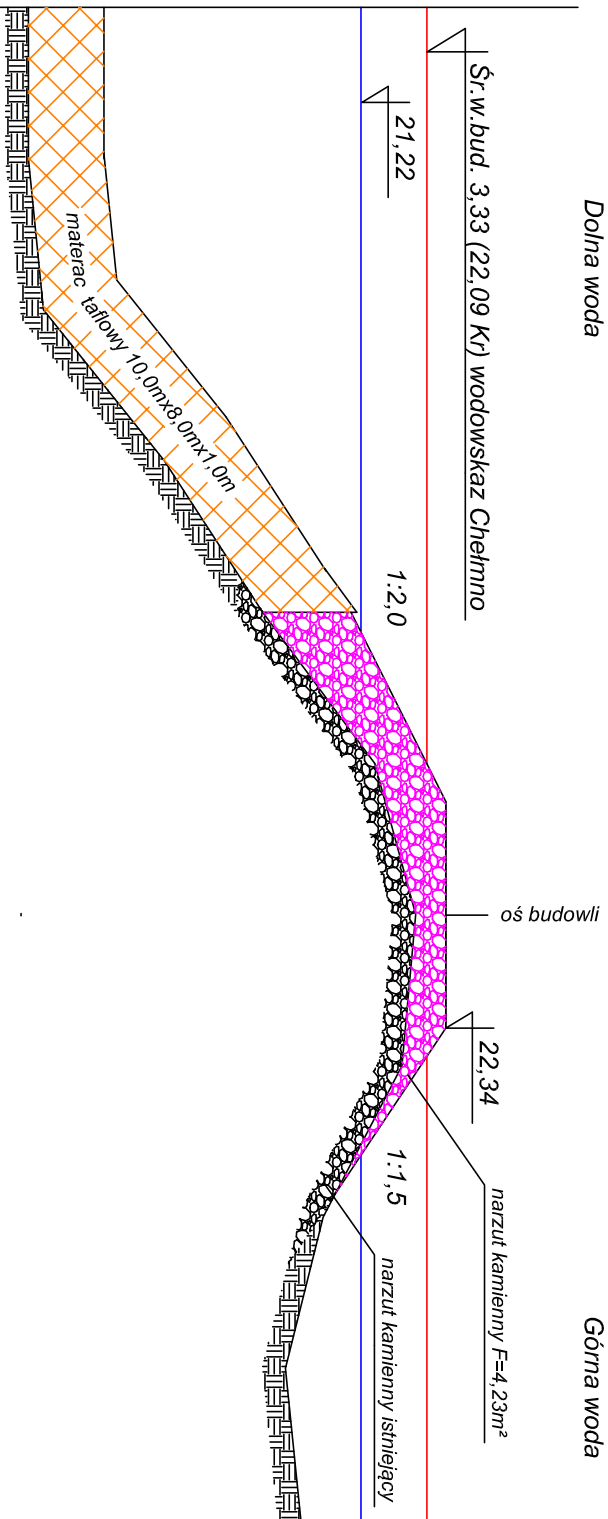

P.p 16,00		
	Rzędne istniejące	Rzędne projektowane
12,0	17,82	16,82
10,0	17,82	16,82
8,0	18,02	17,02
6,0	19,62	18,62
4,0	21,09	19,92
2,0	22,09	21,40
0,0	22,34	21,94
2,0	22,01	21,76
4,0	20,72	20,72
6,0	20,22	20,22
8,0	20,42	20,42

Inwestor: Zakład Wodociągów i Kanalizacji Chełmno	
Temat: "Projekt wykonawczy zabezpieczenia kolektora odprowadzającego ścieki z oczyszczalni w Chełmnie poprzez odbudowę ostrogi nr 12/808 w km 807,910 brzeg prawy rzeki Wisły"	
Nazwa: Przekrój poprzeczny nr P-4 (29,5)	
Projektował: Witold Woźniak	Podpis:
upr. bud. specj. 262/69/Bg	
	Skala 1:100
	Rys. nr 4.4