


Przekrój poprzeczny nr P-5 (34,5) ostrogi 12/808 w skali 1:100

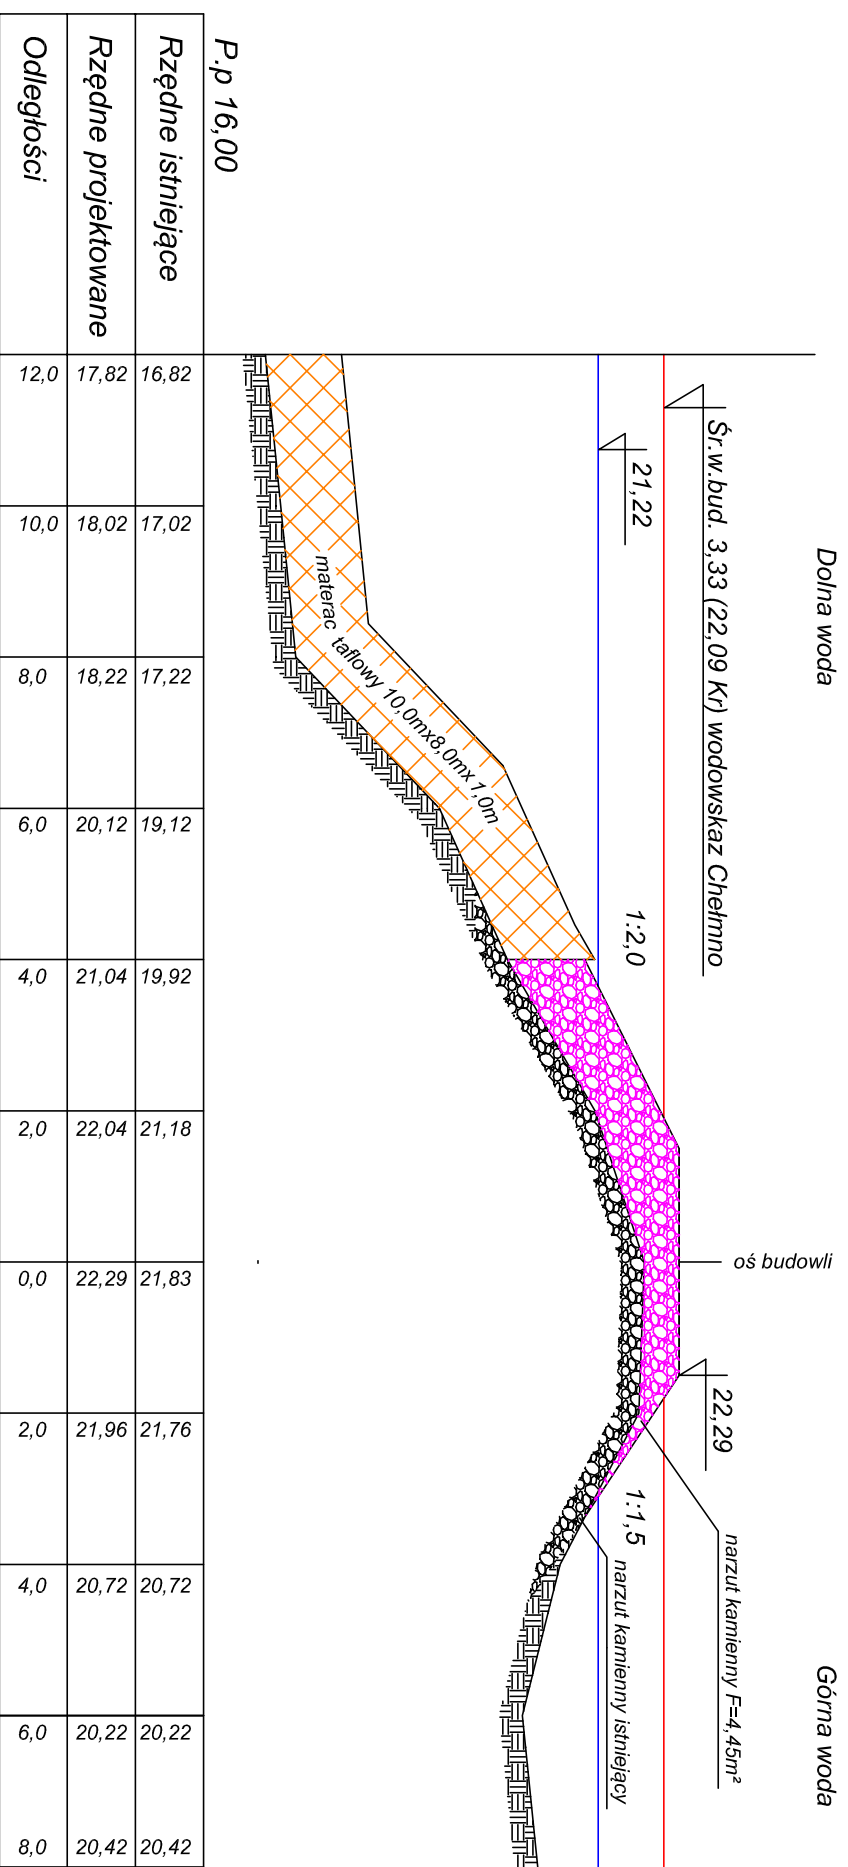

Investor: Zakład Wodociągów i Kanalizacji Chełmno	
Temat: "Projekt wykonawczy zabezpieczenia kolektora odprowadzającego ścieki z oczyszczalni w Chełmnie poprzez odbudowę ostrogi nr 12/808 w km 807,910 brzoż prawy rzeki Wiśły"	
Nazwa: Przekrój poprzeczny nr P-5 (34,5)	
Projektował: Witold Woźniak	Podpis:
upr. bud. specj. 262/69/Bg	
	Skala 1:100
	Rys. nr 4.5