


# Przekrój poprzeczny nr P-6 (39,5) ostrogi 12/808 w skali 1:100

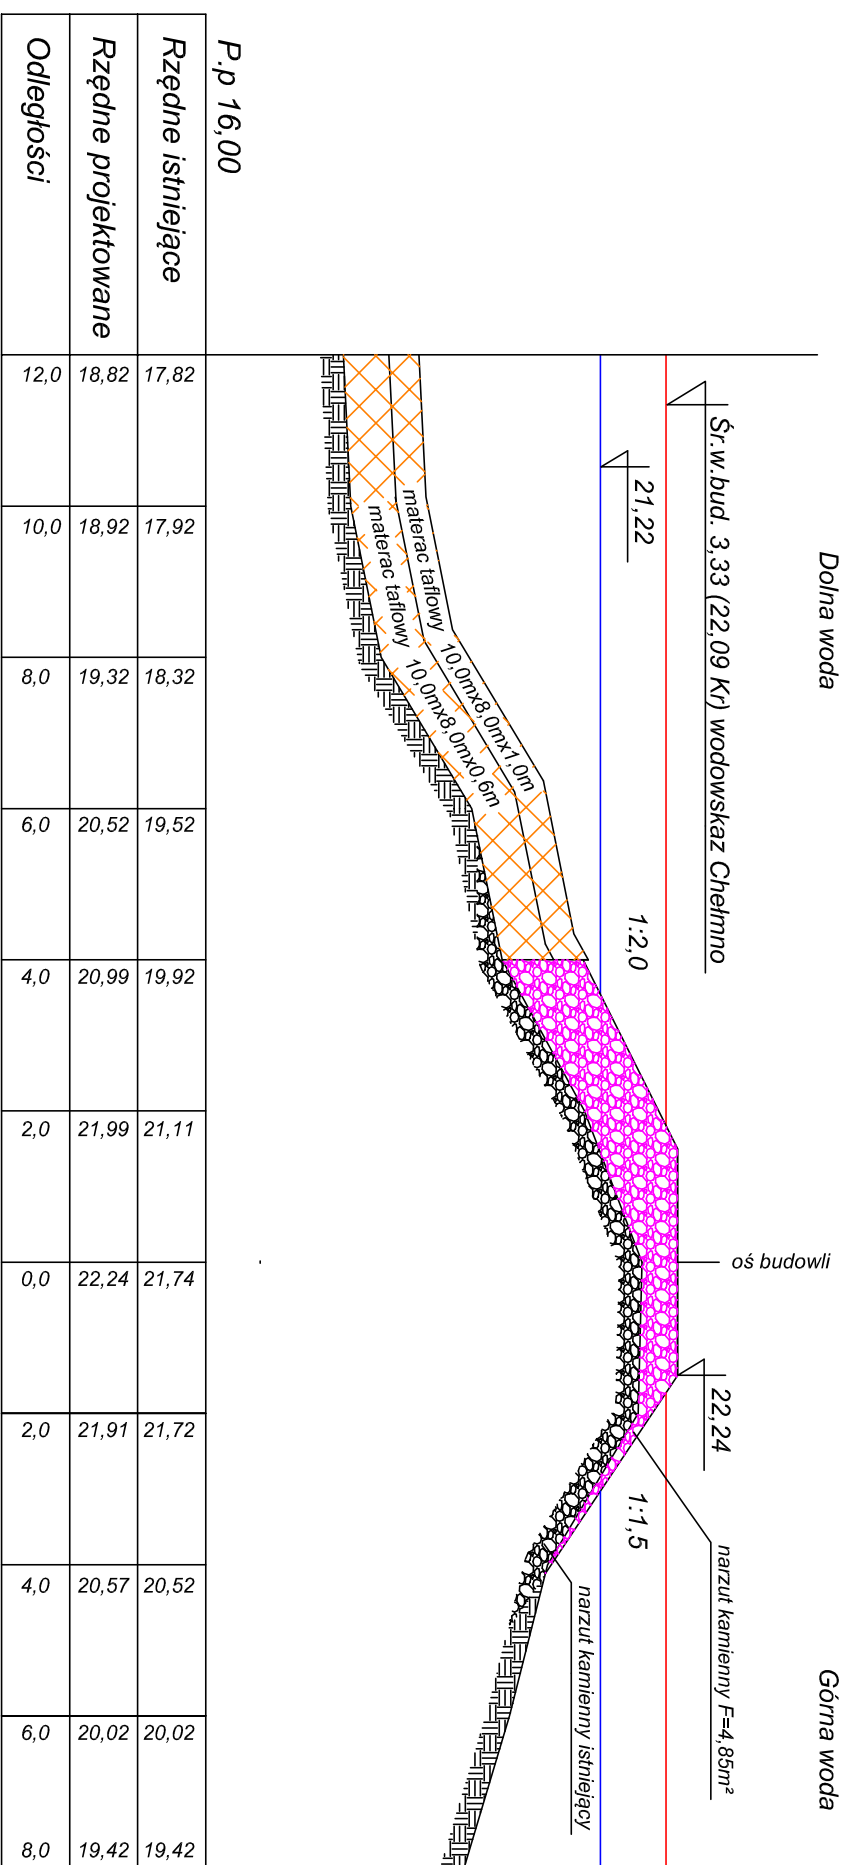

<b>Investor: Zakład Wodociągów i Kanalizacji Chelmino</b>			
Temat: "Projekt wykonawczy zabezpieczenia kolektora odpróżniającego Spółki z oczyszczalni w Chelmino poprzez odbudowę ostrogi nr 12/808 w km 807,910 brzeżu prawy rzeki Wisły"			
Nazwa: Przekrój poprzeczny nr P-6 (39,5)			
Projektował: Witold Wozniak	Podpis:	Skala 1:100	
upr.: bud. specj.: 262/69/Bg		Rys. nr 4.6	