


Przekrój poprzeczny nr P-7 (44,5) ostrogi 12/808 w skali 1:100

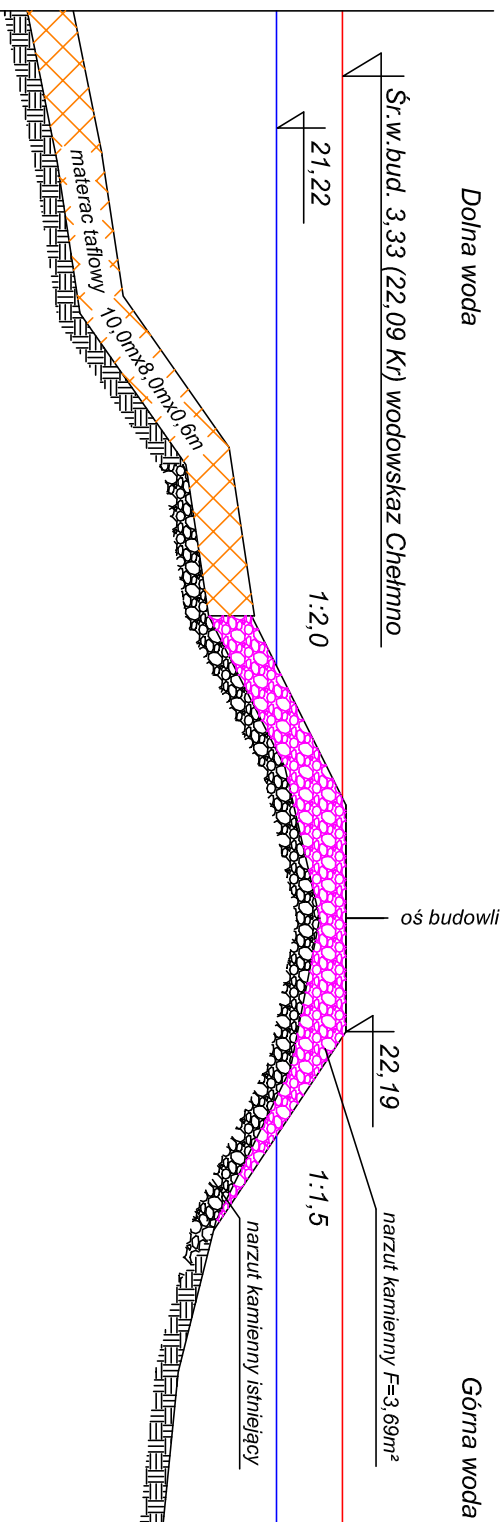

P.p. 16,00

Odległości	Rzędne istniejące		Rzędne projektowane	
	12,0	10,0	8,0	6,0
	18,52	18,92	19,22	20,62
	17,92	18,32	18,62	20,02
			20,89	20,32
			21,89	21,33
			22,19	21,79
			21,81	21,40
			20,47	20,42
			19,92	19,92
			19,72	19,72

Investor: Zakład Wodociągów i Kanalizacji Chełmno	
Temat: "Projekt wykonawczy zabezpieczenia kolektora odprowadzającego ścieki z oczyszczalni w Chełmnie poprzez odbudowę ostrogi nr 12/808 w km 807,910 brzeg prawy rzeki Wisły"	
Nazwa: Przekrój poprzeczny nr P-7 (44,5)	
Projektował: Witold Wozniak	Podpis:
upr.: bud. specj.: 262/69/Bg	
	Skala 1:100
	Rys. nr 4.7