# Przekrój poprzeczny nr P-10 (59,5) ostrogi 12/808 w skali 1:100

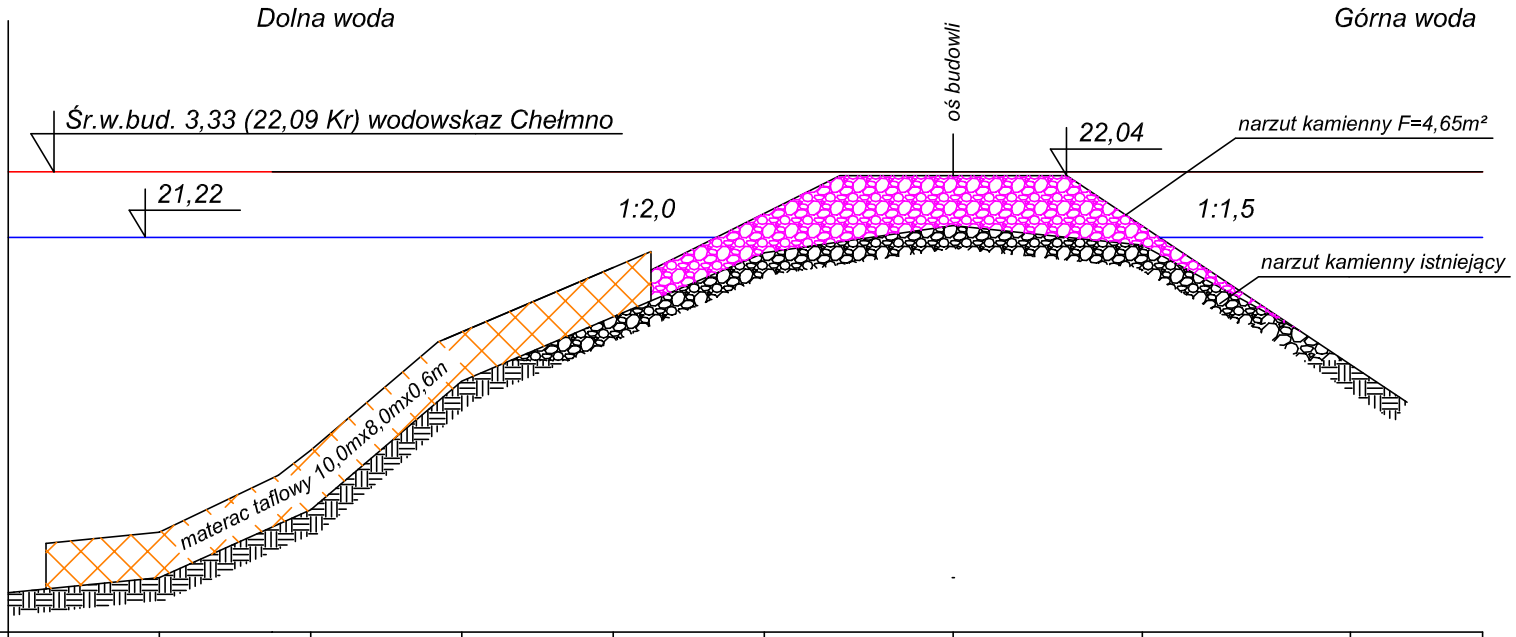


P.p 16,00

| | | | | | | | | | |
|---|---|---|---|---|---|---|---|---|---|
| Rzędne istniejące | 16,52 | 16,72 | 17,92 | 19,32 | 19,82 | 21,02 | 21,38 | 21,12 | 19,62 |
| Rzędne projektowane | 16,52 | 17,32 | 18,52 | 19,92 | 20,42 | 21,54 | 22,04 | 21,37 | 19,62 |
| Odległości | 12,5 | 10,5 | 8,5 | 6,5 | 4,5 | 2,5 | 0,0 | 2,5 | 5,25 |

| | | |
|---|---|---|
| **Inwestor: Zakład Wodociągów i Kanalizacji Chełmno** | | |
| **Temat:** "Projekt wykonawczy zabezpieczenia kolektora odprowadzającego ścieki z oczyszczalni w Chełmnie poprzez odbudowę ostrogi nr 12/808 w km 807,910 brzeg prawy rzeki Wisły" | | |
| **Nazwa:** Przekrój poprzeczny nr P-10 (59,5) | | |
| **Projektował:** Witold Woźniak upr. bud. specj. 262/69/Bg | **Podpis:** | Skala 1:100 |
| | | Rys. nr 4.10 |