


Przekrój poprzeczny nr P-11 (60,57) ostrogi 12/808 w skali 1:100

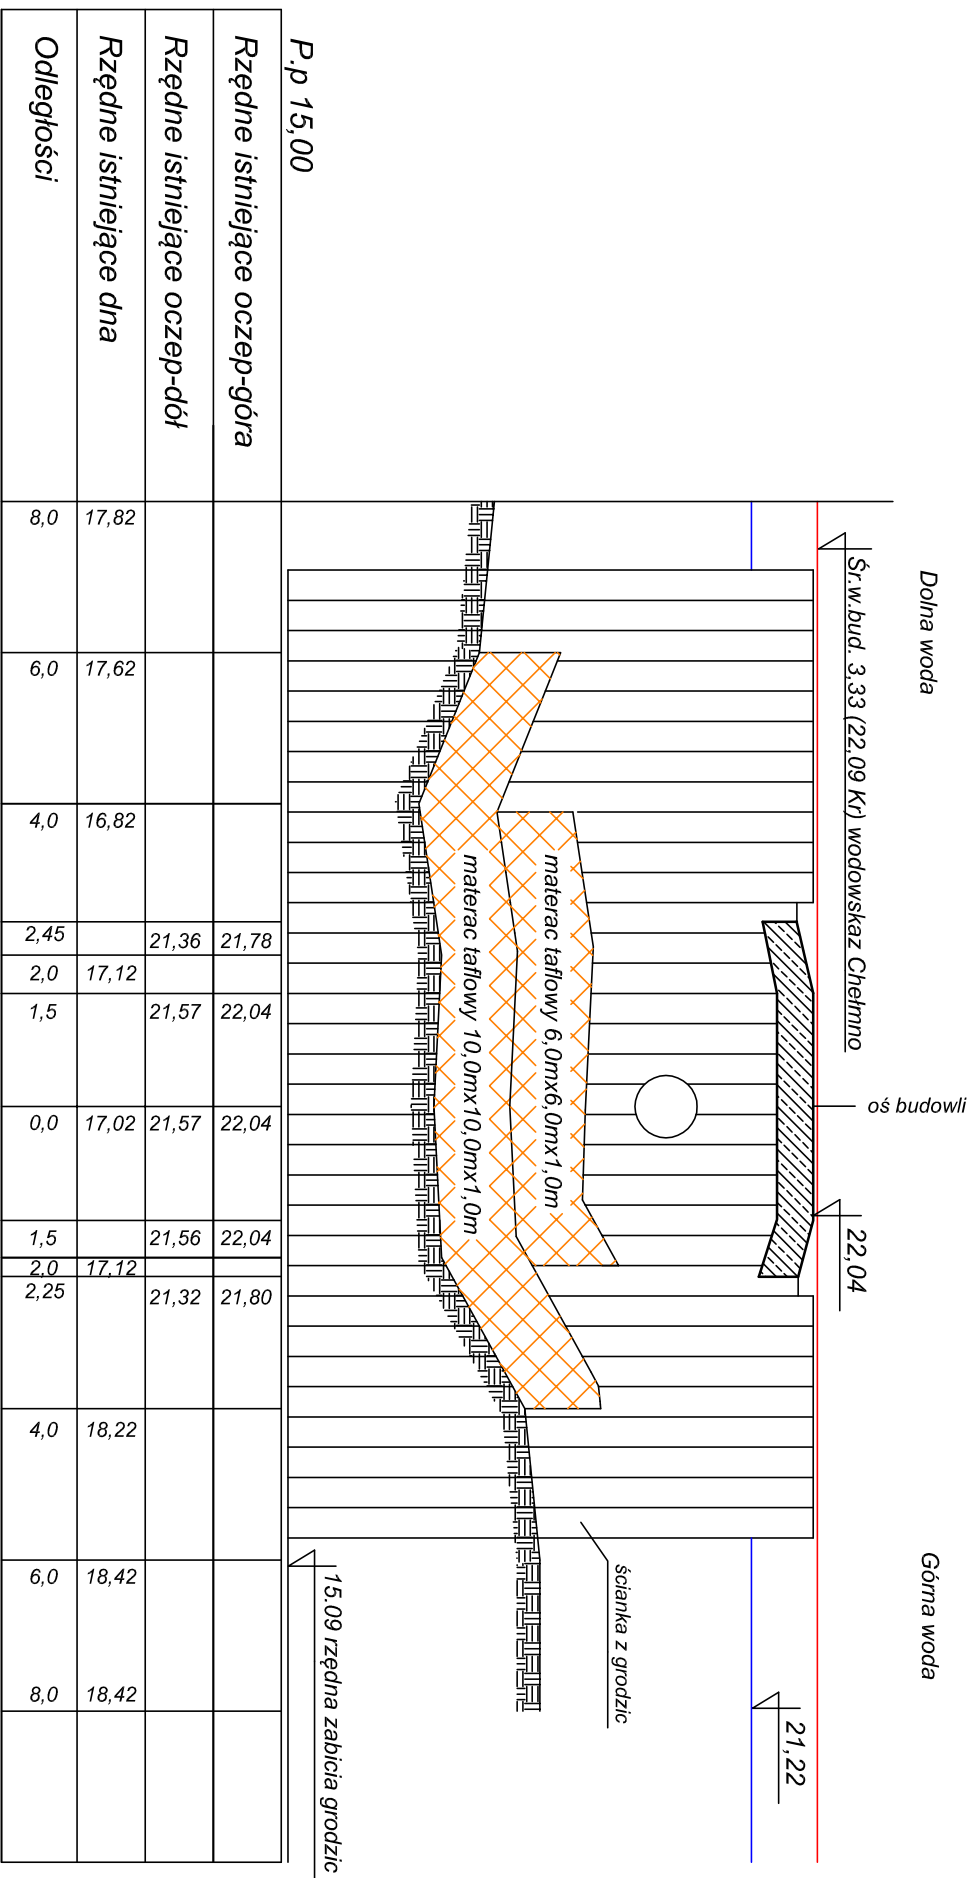

Investor: Zakład Wodociągów i Kanalizacji Chelmo

Temat: "Projekt wykonawczy zabezpieczenia kolektora odprzewadniającego ścieki z oczyszczalni w Chelmie poprzez odbudowę ostrogi nr 12/808 w km 807,910 brzeg prawy rzeki Wisły"

Nazwa: Przekrój poprzeczny nr P-11 (60,57)

Projektował: Witold Wozniak Podpis: _____

upr. bud. specj. 262/69/Bg

Skala 1:100

Rys. nr 4.11