



Przekrój konstrukcyjny - normalny odc. II w km rob. 0+000 - 0+065,50

Skala 1:20 Rzędna odniesienia dla niwelety = 0 m

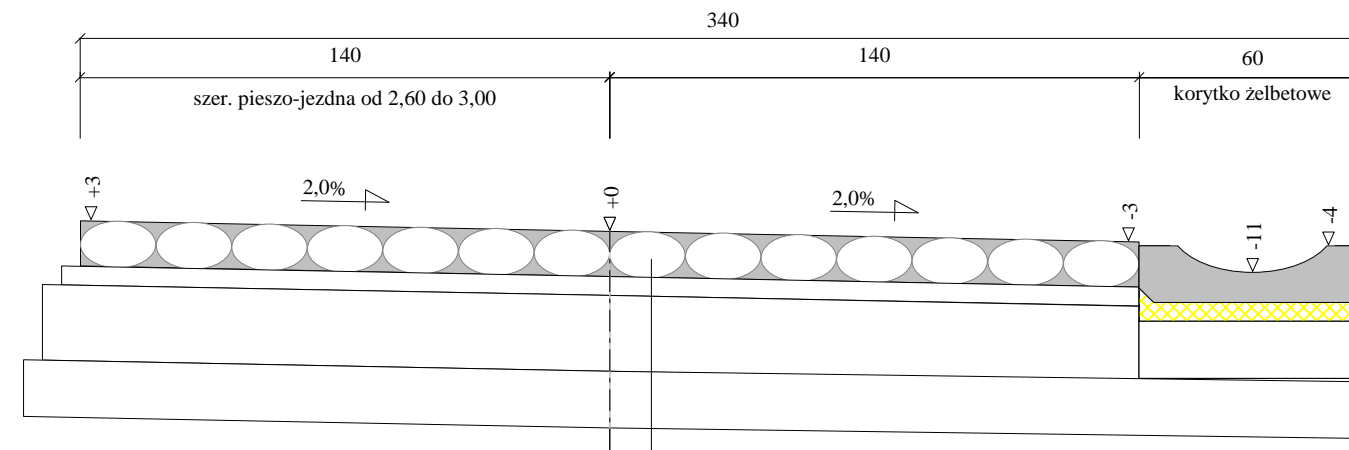

- 12 cm proj. naw. z płyt betonowych ażurowych
- 5 cm proj. podsypka cem.pask.
- 20 cm proj. podbudowa z kruszywa łamanego stabil. mech. 0/31,5
- 15 cm proj. warstwa odcinająca z piasku

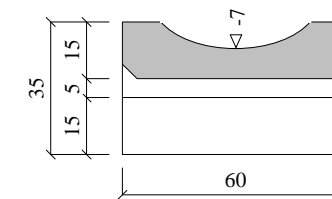

Wykonawca	Biuro Projektów Drogowych Patryk Schultz		
Inwestor	Gmina Miasto Chełmno	Umowa	
Obiekt	Przebudowa ulicy Szosa Grudziądzka w Chełmnie		
Nazwa rysunku	Przekrój konstrukcyjny - normalny	Rysunek nr	
Opracował	Patryk Schultz		Załączników
Projektował	Piotr Mankiewicz	Uprawnienia UPR. NR ABIT-OT/7131/7/2000	Skala 1:20
			Data