
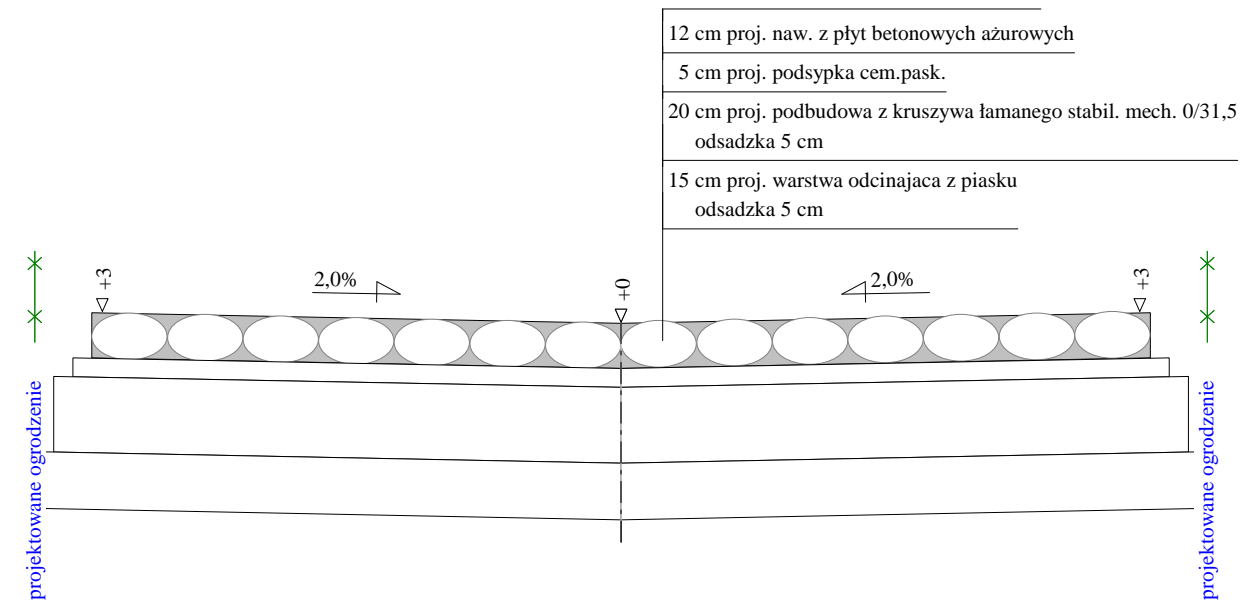


# Przekrój konstrukcyjny - normalny odc. I w km rob. 0+000 - 0+265

Skala 1:20 Rzędna odniesienia dla niwelety = 0 m

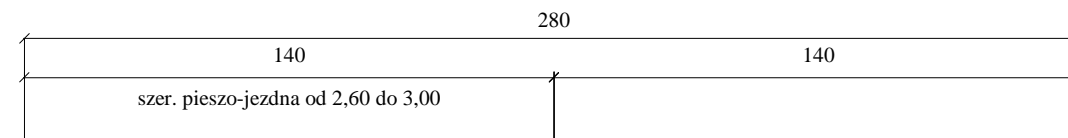

Wykonawca	Biuro Projektów Drogowych Patryk Schultz		
Inwestor	Gmina Miasto Chełmno	Umowa	
Obiekt	Przebudowa ulicy Szosa Grudziądzka w Chełmnie		
Nazwa rysunku	Przekrój konstrukcyjny - normalny	Rysunek nr	
Opracował	Patryk Schultz		Załączników
Projektował	Piotr Mankiewicz	Uprawnienia UPR. NR ABIT-OT/7131/7/2000	Skala 1:20
			Data